
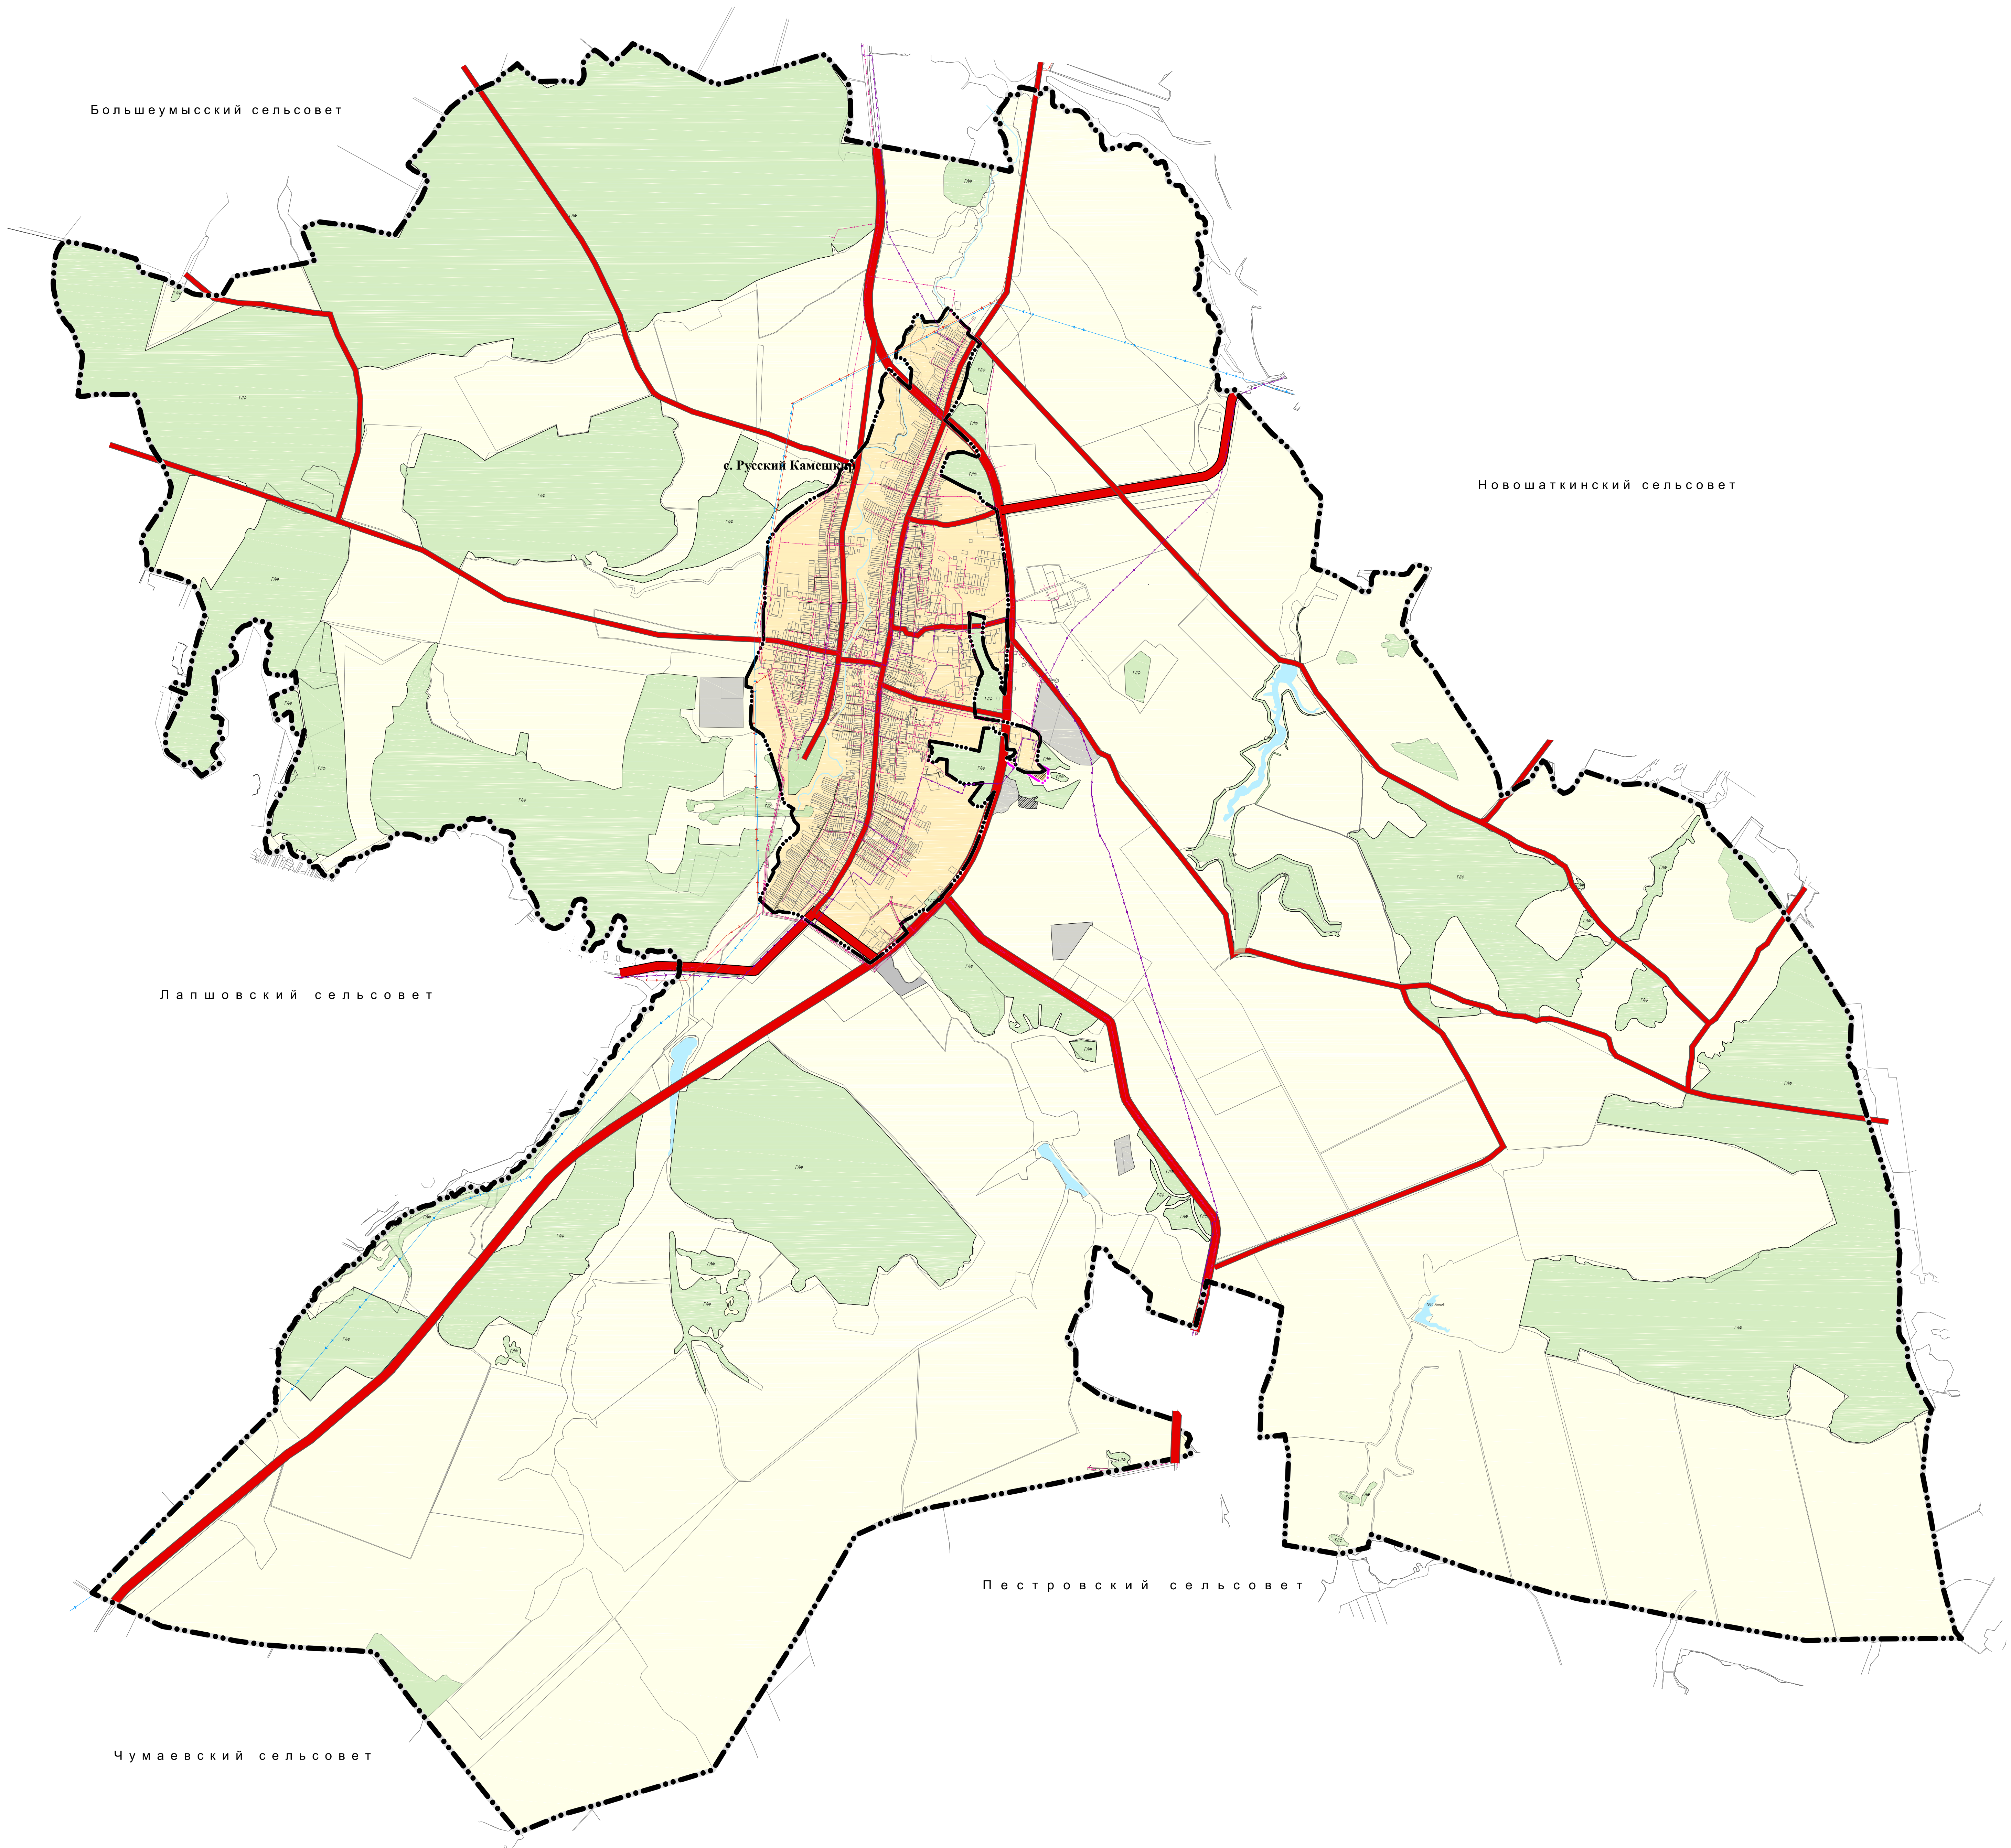


ГЕНЕРАЛЬНЫЙ ПЛАН МУНИЦИПАЛЬНОГО ОБРАЗОВАНИЯ РУССКО-КАМЕШКИРСКИЙ СЕЛЬСОВЕТ
КАМЕШКИРСКОГО РАЙОНА ПЕНЗЕНСКОЙ ОБЛАСТИ
КАРТА ГРАНИЦ НАСЕЛЕННЫХ ПУНКТОВ ТЕРРИТОРИИ ПОСЕЛЕНИЯ
Масштаб 1:25000

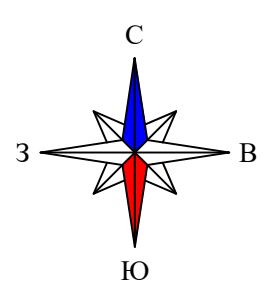

Условные обозначения

Административно-территориальные границы

- Граница сельского поселения
- Граница населенного пункта
- Автомобильная дорога регионального или межмуниципального значения
- Автомобильная дорога местного значения
- Линия электропередачи 110 кВ
- Линия электропередачи 35 кВ
- Газопровод распределительный
- Газопровод распределительный высокого давления

Категории земель

- Земли населенных пунктов
- Земли сельскохозяйственного назначения
- Земли промышленности, энергетики, транспорта, связи, радиосвязи, телевидения, информатики, земли для обеспечения космической деятельности, земли обороны, безопасности и иного специального назначения
- Земли лесного фонда
- Земли водного фонда

62-10338						ГЕНЕРАЛЬНЫЙ ПЛАН		
						Русско-Камешкирский сельсовет Камешкирского района Пензенской области (2020 г.)		
Изм.	Кол.	Лист	№ док.	Подпись	Дата	Муниципальное образование Русско-Камешкирский сельсовет Камешкирского района Пензенской области	Страниц	Лист
Выполнил	Морозов О.И.							Листов
						Карта границ населенных пунктов территории поселения Масштаб 1:25000		
						ООО «Юниско»		