
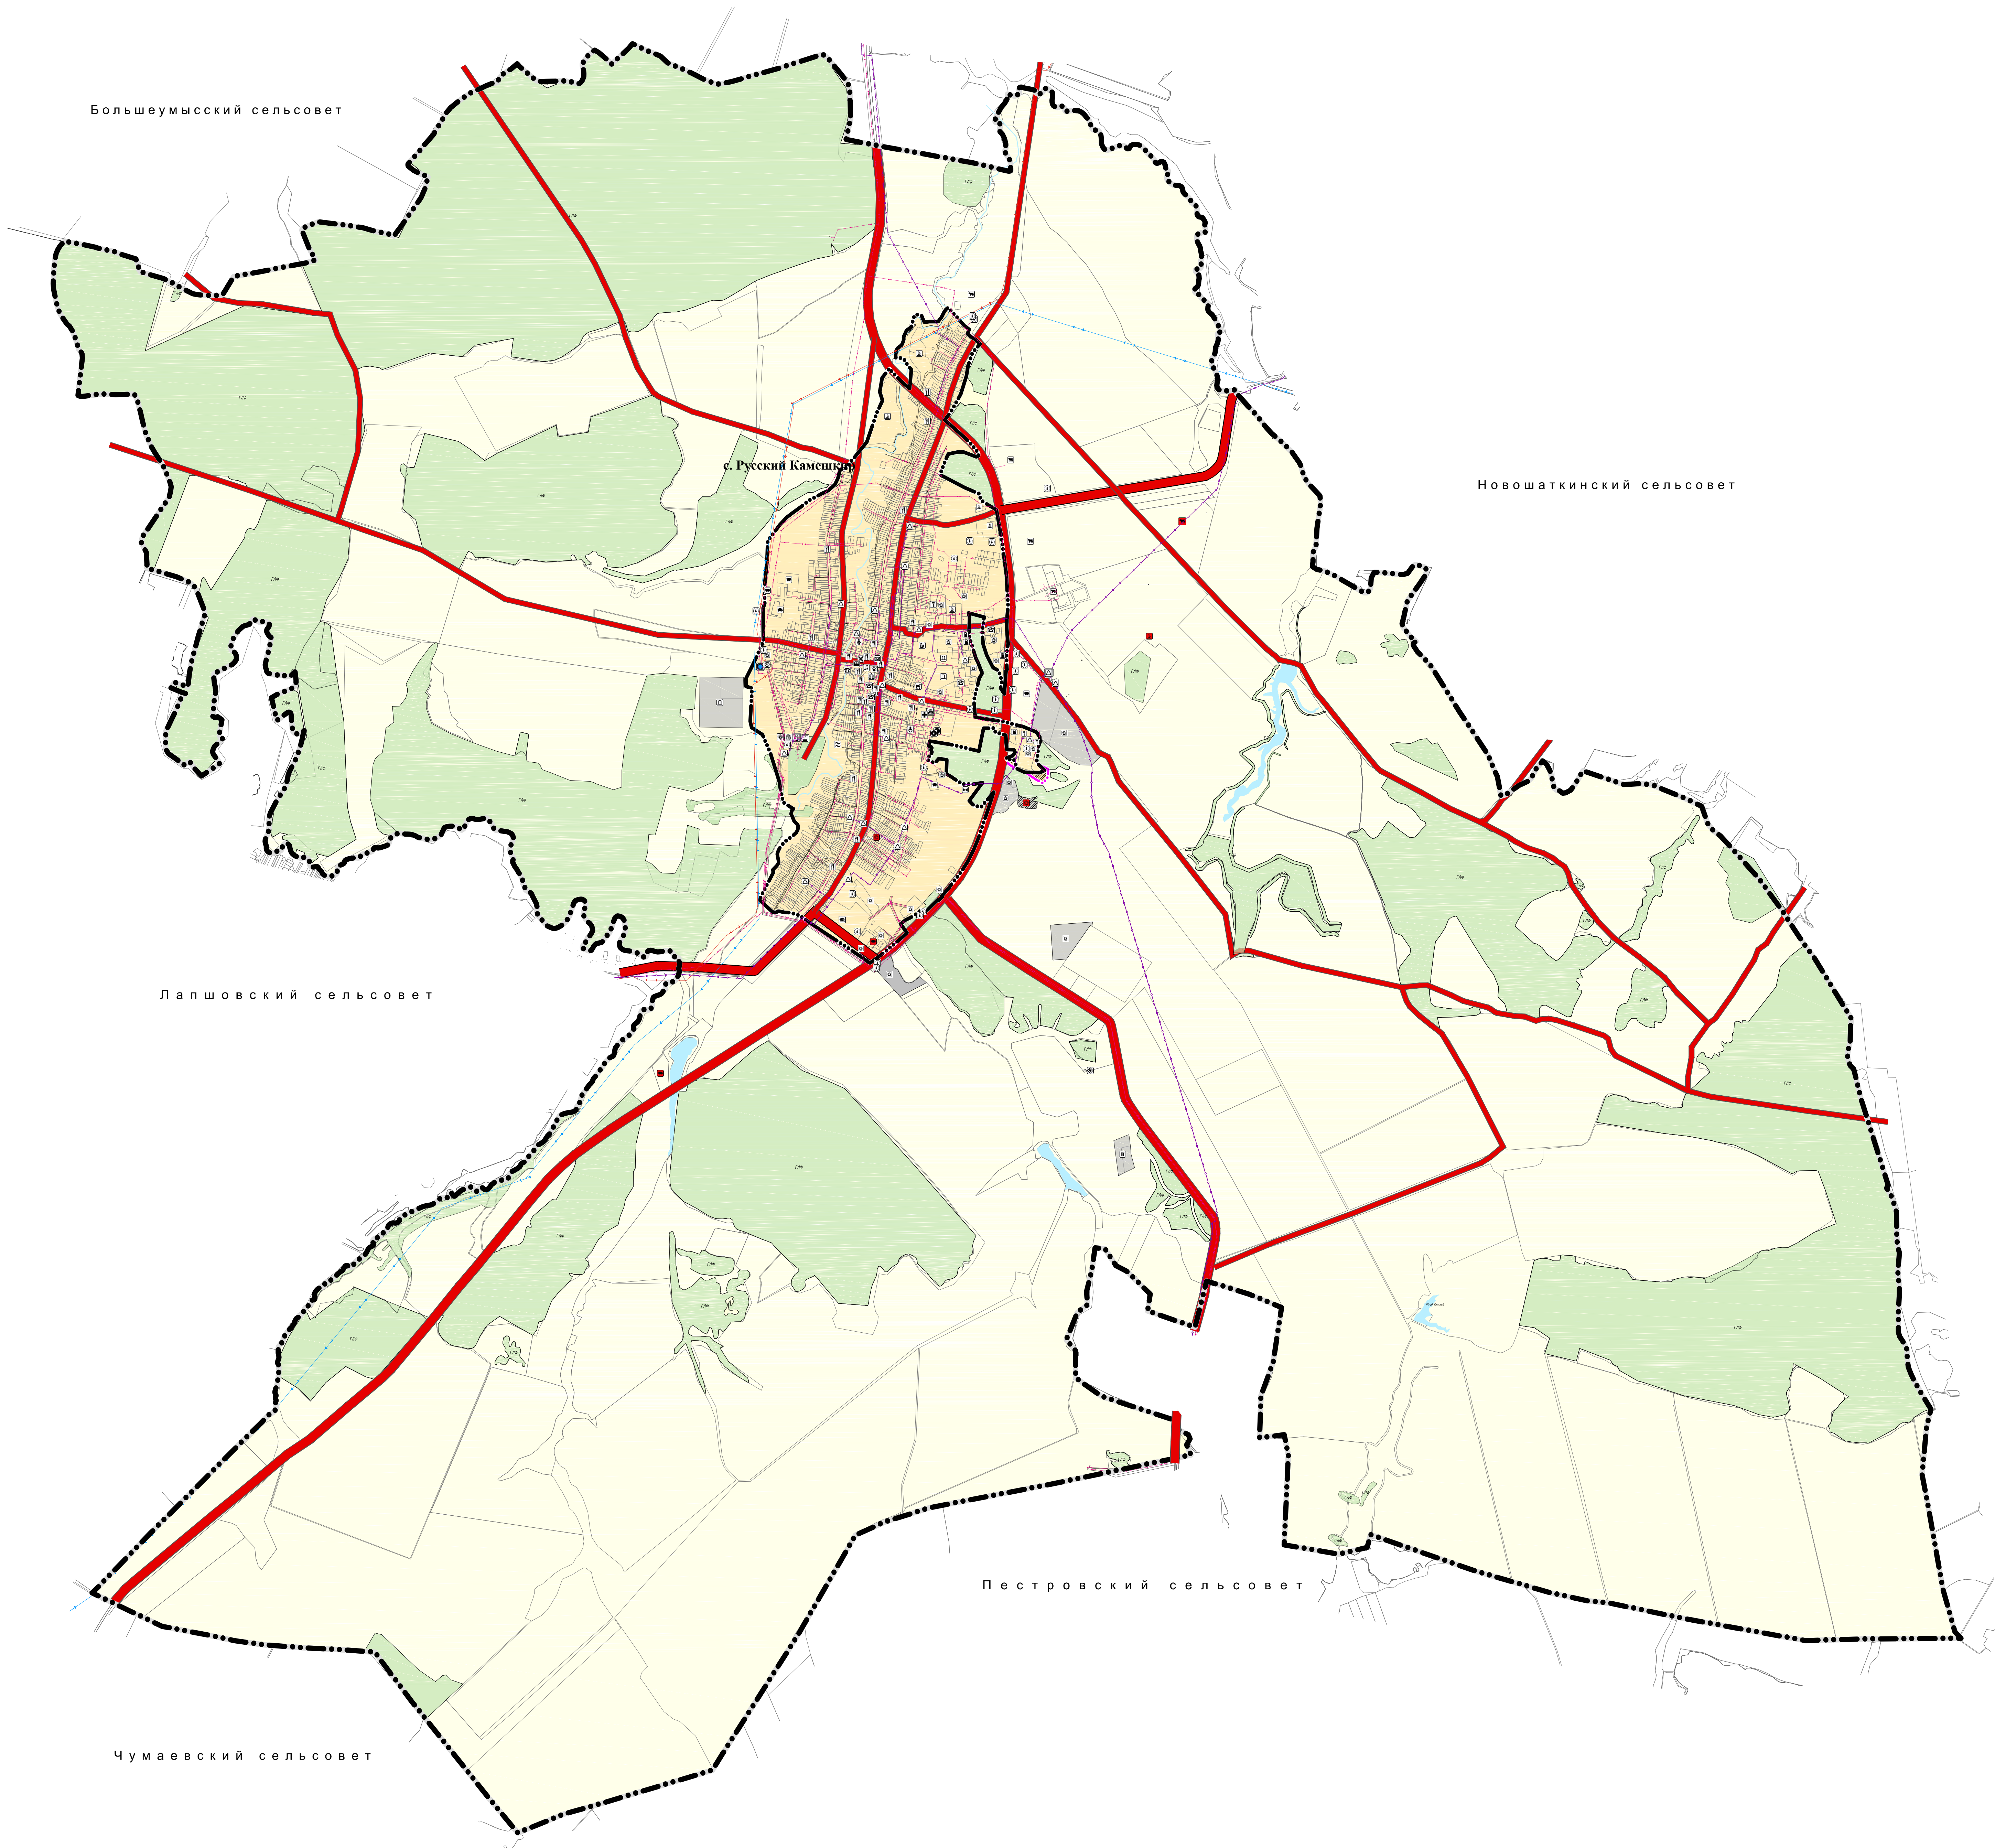


ГЕНЕРАЛЬНЫЙ ПЛАН МУНИЦИПАЛЬНОГО ОБРАЗОВАНИЯ РУССКО-КАМЕШКИРСКИЙ СЕЛЬСОВЕТ
КАМЕШКИРСКОГО РАЙОНА ПЕНЗЕНСКОЙ ОБЛАСТИ
КАРТА ПЛАНИРУЕМОГО РАЗМЕЩЕНИЯ ОБЪЕКТОВ МЕСТНОГО ЗНАЧЕНИЯ ТЕРРИТОРИИ ПОСЕЛЕНИЯ
Масштаб 1:25000

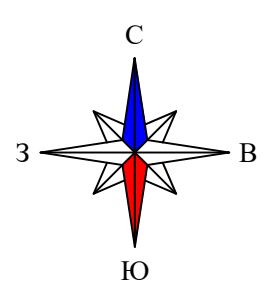

Условные обозначения

Административно-территориальные границы

Граница сельского поселения

Граница населенного пункта

Категории земель

Земли населенных пунктов

Земли сельскохозяйственного назначения

Земли промышленности, энергетики, транспорта, связи, радиосвязи, почтовыми, информационными, земли для обеспечения космической деятельности, земель обороны, безопасности и земли специального назначения

Земли лесного фонда

Земли водного фонда

Условные обозначения

Административные здания

Объект культурно-досугового (клубного) типа

Объект торговли, общественного питания

Организация, реализующая программы профессионального и высшего образования

Общественная организация

Дополнительная образовательная организация

Объект религиозной организации (объединения)

Лечебно-профилактическая медицинская организация

Объекты почтовой связи

Организация дополнительного образования

Ветеринарная лечебница

Направленный объект по предоставлению населению финансовых услуг

Автомобиль

Станция технического обслуживания

Станция автозаправочная

Объект, связанный с производственной деятельностью

Предприятие по разведению свиней

Предприятие по разведению молочного крупного рогатого скота, производству сырого молока

Предприятие растениеводства

Объекты обеспечения пожарной безопасности

Артезианская скважина

Водоэбор

Трансформаторная подстанция

Электросетевая подстанция 110 кВ

Газораспределительная станция

Кладбище

Объект утилизации, уничтожения биологических отходов

Очистные сооружения (КОС)

Территория, подверженная опасным гидрологическим процессам

Медицинская организация, оказывающая скорую медицинскую помощь, ее структурное подразделение

Объекты легкой промышленности

Иные объекты единой государственной системы предупреждения и ликвидации чрезвычайных ситуаций

Условные обозначения

Автомобильные дороги регионального или межмуниципального значения

Автомобильные дороги местного значения

Линии электропередачи 110 кВ

Линии электропередачи 35 кВ

Газопровод распределительный низкого давления

Газопровод распределительный высокого давления

Объект местного значения

Объект регионального значения

Объект федерального значения

Объект местного значения

Объект регионального значения

Объект федерального значения

62-10338						ГЕНЕРАЛЬНЫЙ ПЛАН		
						Русско-Камешкирский сельсовет Камешкирского района Пензенской области (2020г.)		
Изм.	Кол.	Лист	№ док.	Полном.	Дата	Муниципальное образование Русско-Камешкирский сельсовет Камешкирского района Пензенской области	Страниц	Лист
Выполнил	Морозов О.И.							Листов
						Карта планируемого размещения объектов местного значения территории поселения Масштаб 1:25000		
						ООО «Юниско»		