
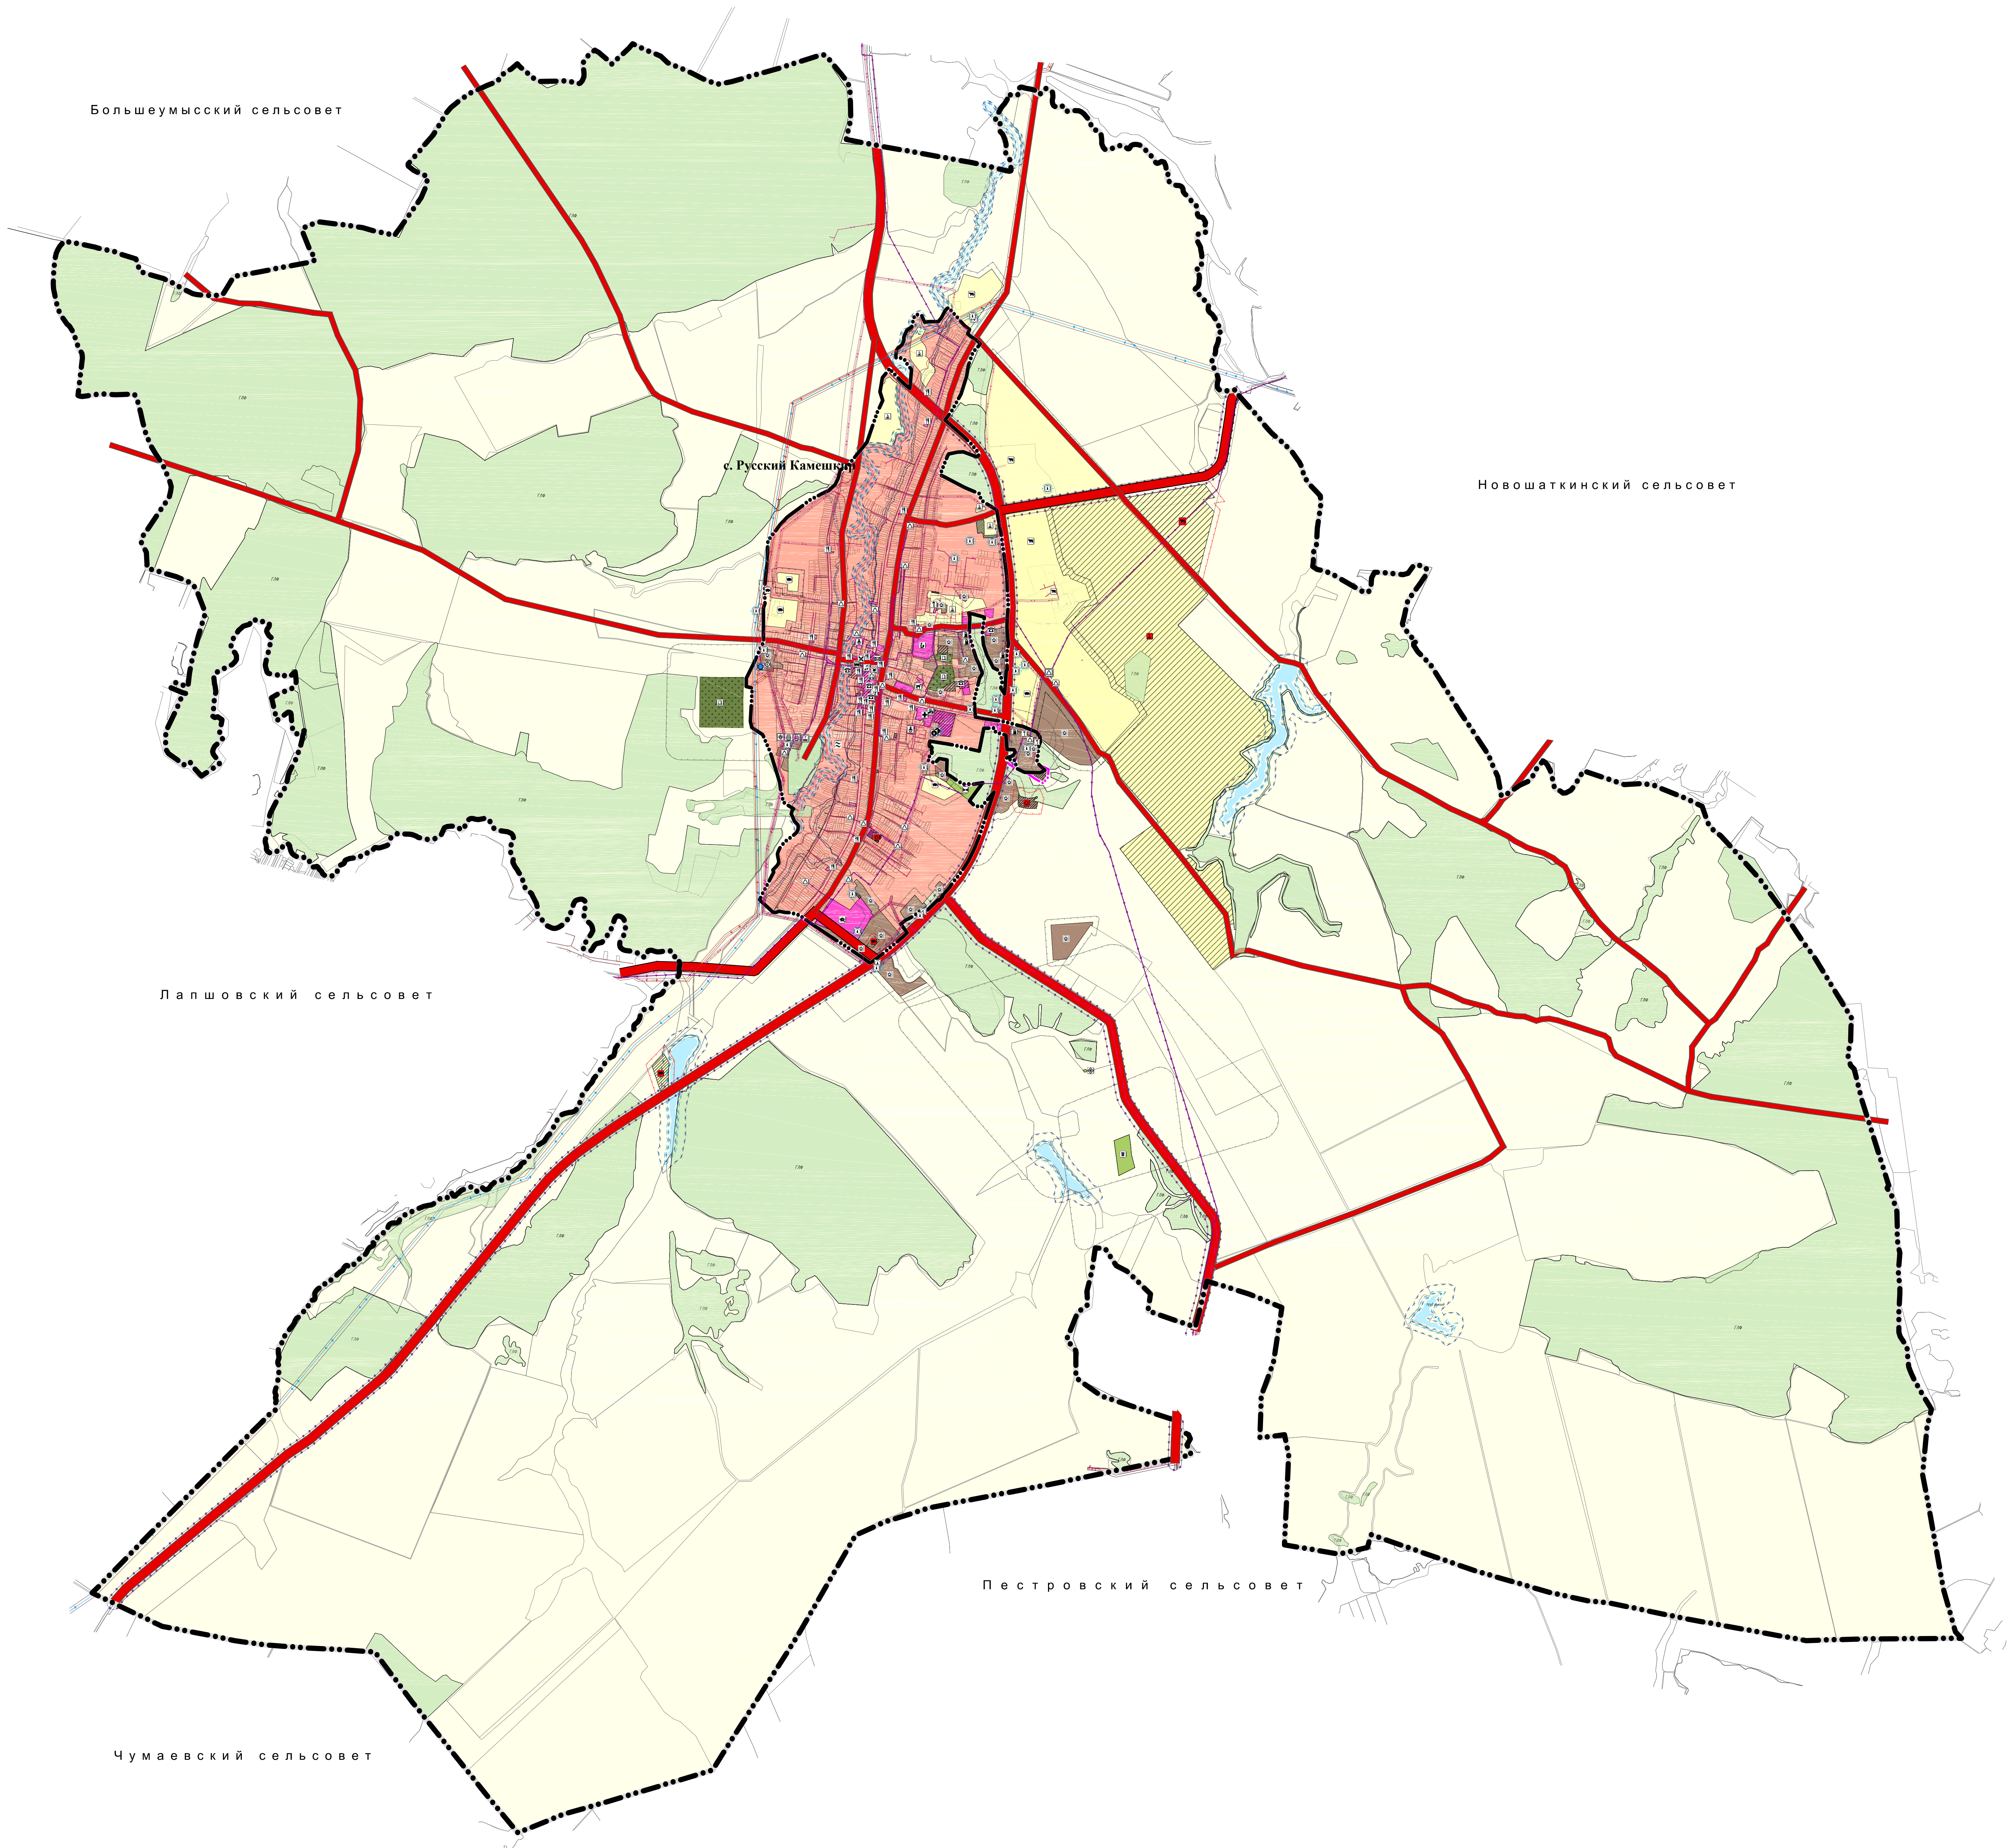


ГЕНЕРАЛЬНЫЙ ПЛАН МУНИЦИПАЛЬНОГО ОБРАЗОВАНИЯ РУССКО-КАМЕШКИРСКИЙ СЕЛЬСОВЕТ
КАМЕШКИРСКОГО РАЙОНА ПЕНЗЕНСКОЙ ОБЛАСТИ
КАРТА ФУНКЦИОНАЛЬНЫХ ЗОН ТЕРРИТОРИИ ПОСЕЛЕНИЯ
Масштаб 1:25000

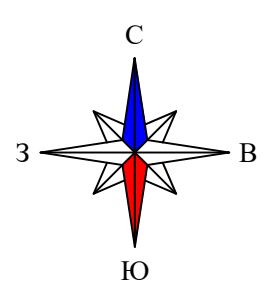

Условные обозначения

Административно-территориальные границы

Граница сельского поселения

Граница населенного пункта

Категории земель

Земли сельскохозяйственного назначения

Земли лесного фонда

Земли водного фонда

Функциональное зонирование территории

Жилая зона

Зона размещения объектов общественной и предпринимательской деятельности

Зона производственной деятельности

Зона сельскохозяйственного производства

Зона регулярной деятельности

Зона специальной деятельности

Условные обозначения

Административное здание

Объект культурно-просветного (клубного) типа

Объект торговли, общественного питания

Организация, реализующая программы профессионального и высшего образования

Общественно-образовательная организация

Дополнительная образовательная организация

Объект религиозной организации (объединения)

Лечебно-профилактическая медицинская организация

Объекты почтовой связи

Организация дополнительного образования

Ветеринарная лечебница

Неприсоединенный объект по предоставлению населению финансовых услуг

Автозаправочная станция

Станция технического обслуживания

Станция автоавтомобилей

Объект, связанный с производственной деятельностью

Предприятие по разведению свиней

Предприятие по разведению молочного крупного рогатого скота, производство сырого молока

Предприятие растениеводства

Объекты обеспечения пожарной безопасности

Артотелье

Водоуловитель

Трансформаторная подстанция

Электротрансформаторная подстанция 110 кВ

Газотрансформаторная станция

Кладбище

Объект утилизации, утилизация биологических отходов

Очистные сооружения (КОС)

Территория, подверженная оползням, гидрологическим процессам

Механическая организация, оказывающая скорую медицинскую помощь, не структурно подразделенная

Объекты пешеходной сети

Иные объекты единой государственной системы противопожарной и ликвидации чрезвычайных ситуаций

Условные обозначения

Автомобильная дорога регионального или межмуниципального значения

Автомобильная дорога местного значения

Линия электропередачи 110 кВ

Линия электропередачи 35 кВ

Газопровод распределительный низкого давления

Газопровод распределительный высокого давления

Зоны с особыми условиями использования территории

Водооградная зона

Водооградная зона (50-100 м)

Прибрежная защитная полоса (30 м)

Береговая полоса (20 м)

Санитарно-защитные зоны

Объекты производственного, сельскохозяйственного назначения (100-100 м)

Кладбище (100-300 м)

Котельная, котельная для сбора ТБО (100-500 м)

Объекты утилизации, утилизация биологических отходов (1000 м)

Источники водоснабжения (30 м)

Зона застройки

Зона подтопления

Огражденные зоны

Газопровод распределительный (2-3 м)

Линия электропередачи напряженностью 10 кВ (20 м)

Линия электропередачи напряженностью 35 кВ (15 м)

Придорожная полоса автодороги местного, регионального значения (25-75 м)


Объект местного значения

Объект регионального значения

Объект федерального значения

62-10338						ГЕНЕРАЛЬНЫЙ ПЛАН Русско-Камешкирского сельсовета Камешкирского района Пензенской области (2020 г.)					
Изм.	Кол.	Лист	№ док.	Подпись	Дата	Муниципальное образование Русско-Камешкирский сельсовет Камешкирского района Пензенской области			Страница	Лист	Листов
Выполнил	Морозов О.И.					Карта функциональных зон территории поселения Масштаб 1:25000					

ГЕНЕРАЛЬНЫЙ ПЛАН МУНИЦИПАЛЬНОГО ОБРАЗОВАНИЯ РУССКО-КАМЕШКИРСКИЙ СЕЛЬСОВЕТ
КАМЕШКОРСКОГО РАЙОНА ПЕНЗЕНСКОЙ ОБЛАСТИ
КАРТА ФУНКЦИОНАЛЬНЫХ ЗОН ТЕРРИТОРИИ С. РУССКИЙ КАМЕШКИР
Масштаб 1:10000

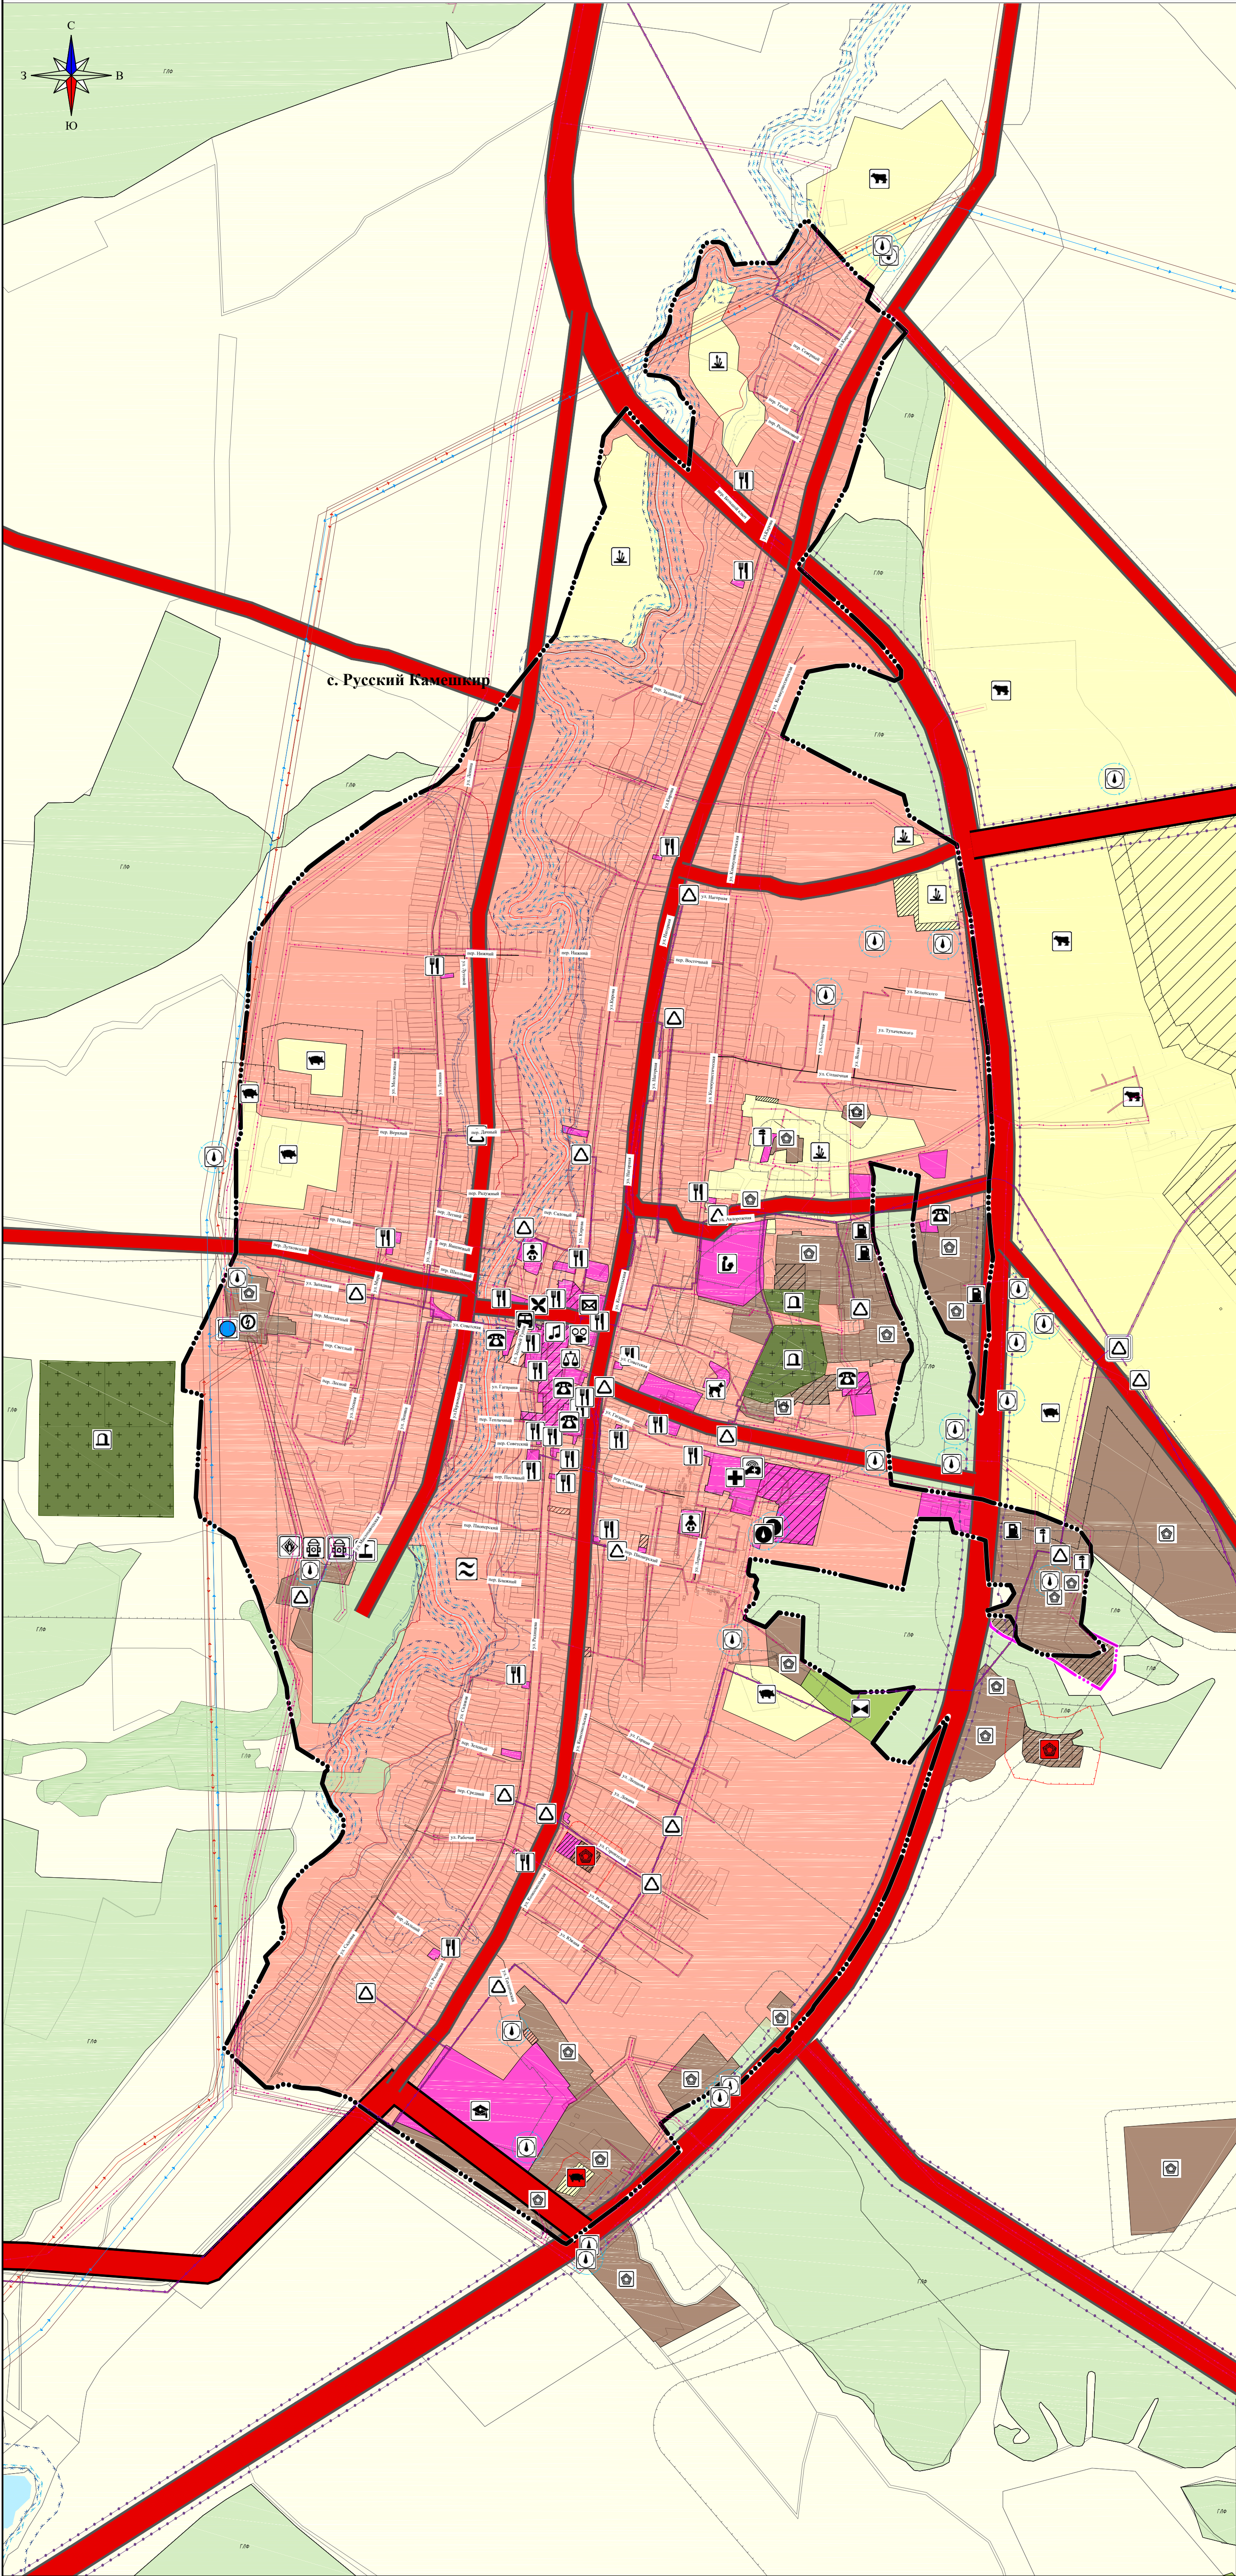

Условные обозначения

Административно - территориальные границы

Граница сельского поселения

Граница населенного пункта

Категории земель

Земли сельскохозяйственного назначения

Земли лесного фонда

Земли водного фонда

Функциональное зонирование территории

Жилая зона

Зона размещения объектов общественной и предпринимательской деятельности

Зона производственной деятельности

Зона сельскохозяйственного производства

Зона ритуальной деятельности

Зона специальной деятельности

Условные обозначения

Административное здание

Объект культурно-досугового (клубного) типа

Объект торговли, общественного питания

Организация, реализующая программы профессионального и высшего образования

Общеобразовательная организация

Дошкольная образовательная организация

Объект религиозной организации (объединения)

Лечебно-профилактическая медицинская организация

Объекты почтовой связи

Организация дополнительного образования

Ветеринарная лечебница

Непроизводственный объект по предоставлению населению финансовых услуг

Автовокзал

Станция технического обслуживания

Станция автозаправочная

Объект, связанный с производственной деятельностью

Предприятие по разведению свиней

Предприятие по разведению молочного крупного рогатого скота, производству сырого молока

Предприятие растениеводства

Объекты обеспечения пожарной безопасности

Артезианская скважина

Водозабор

Трансформаторная подстанция

Электрическая подстанция 110 кВ

Газораспределительная станция

Кладбище

Объект утилизации, уничтожения биологических отходов

Очистные сооружения (КОС)

Территории, подверженные опасным гидрологическим процессам

Медицинская организация, оказывающая скорую медицинскую помощь, ее структурное подразделение

Объекты лесопожарной охраны

Иные объекты единой государственной системы предупреждения и ликвидации чрезвычайных ситуаций

Условные обозначения

Автомобильные дороги регионального или межмуниципального значения

Автомобильные дороги местного значения

Линии электропередачи 110 кВ

Линии электропередачи 35 кВ

Газопровод распределительный высокого давления

Газопровод распределительный низкого давления

Зоны с особыми условиями использования территории

Водоохранные зоны

Водоохранная зона (50-100 м)

Прибрежная защитная полоса (30 м)

Береговая полоса (20 м)

Санитарно-защитные зоны

Объектов производственного, сельскохозяйственного назначения (50-100 м)

Кладбища (100-300 м)

Контейнерной площадки для сбора ТБО (100-500 м)

Объекта утилизации, уничтожения биологических отходов (1000м)

Источников водоснабжения (30м)

Зона затопления

Зона подтопления

Охранные зоны

Газопровода распределительного (2-3 м)

Линий электропередач напряженностью 110 кВ (20 м)

Линий электропередач напряженностью 35 кВ (15 м)

Придорожная полоса автодороги местного, регионального значения (25-75 м)



Объект местного значения

Объект регионального значения

Объект федерального значения

						62-10338			
						ГЕНЕРАЛЬНЫЙ ПЛАН Русско-Камешкирского сельсовета Камешкирского района Пензенской области (2020г.)			
Изм.	Кол.	Лист	№ док.	Подпись	Дата	Муниципальное образование Русско-Камешкирский сельсовет Камешкирского района Пензенской области	Стадия	Лист	Листов
Ген. дир.		Данилов А.А.							
Выполнил		Морозова О.Н.				Карта градостроительного зонирования территории с. Русский Камешкир Масштаб 1:10000			
						ООО «Юникс»			

ГЕНЕРАЛЬНЫЙ ПЛАН МУНИЦИПАЛЬНОГО ОБРАЗОВАНИЯ РУССКО-КАМЕШКИРСКИЙ СЕЛЬСОВЕТ
КАМЕШКИРСКОГО РАЙОНА ПЕНЗЕНСКОЙ ОБЛАСТИ
КАРТА ПЛАНИРУЕМОГО РАЗМЕЩЕНИЯ ОБЪЕКТОВ МЕСТНОГО ЗНАЧЕНИЯ ТЕРРИТОРИИ ПОСЕЛЕНИЯ
Масштаб 1:25000

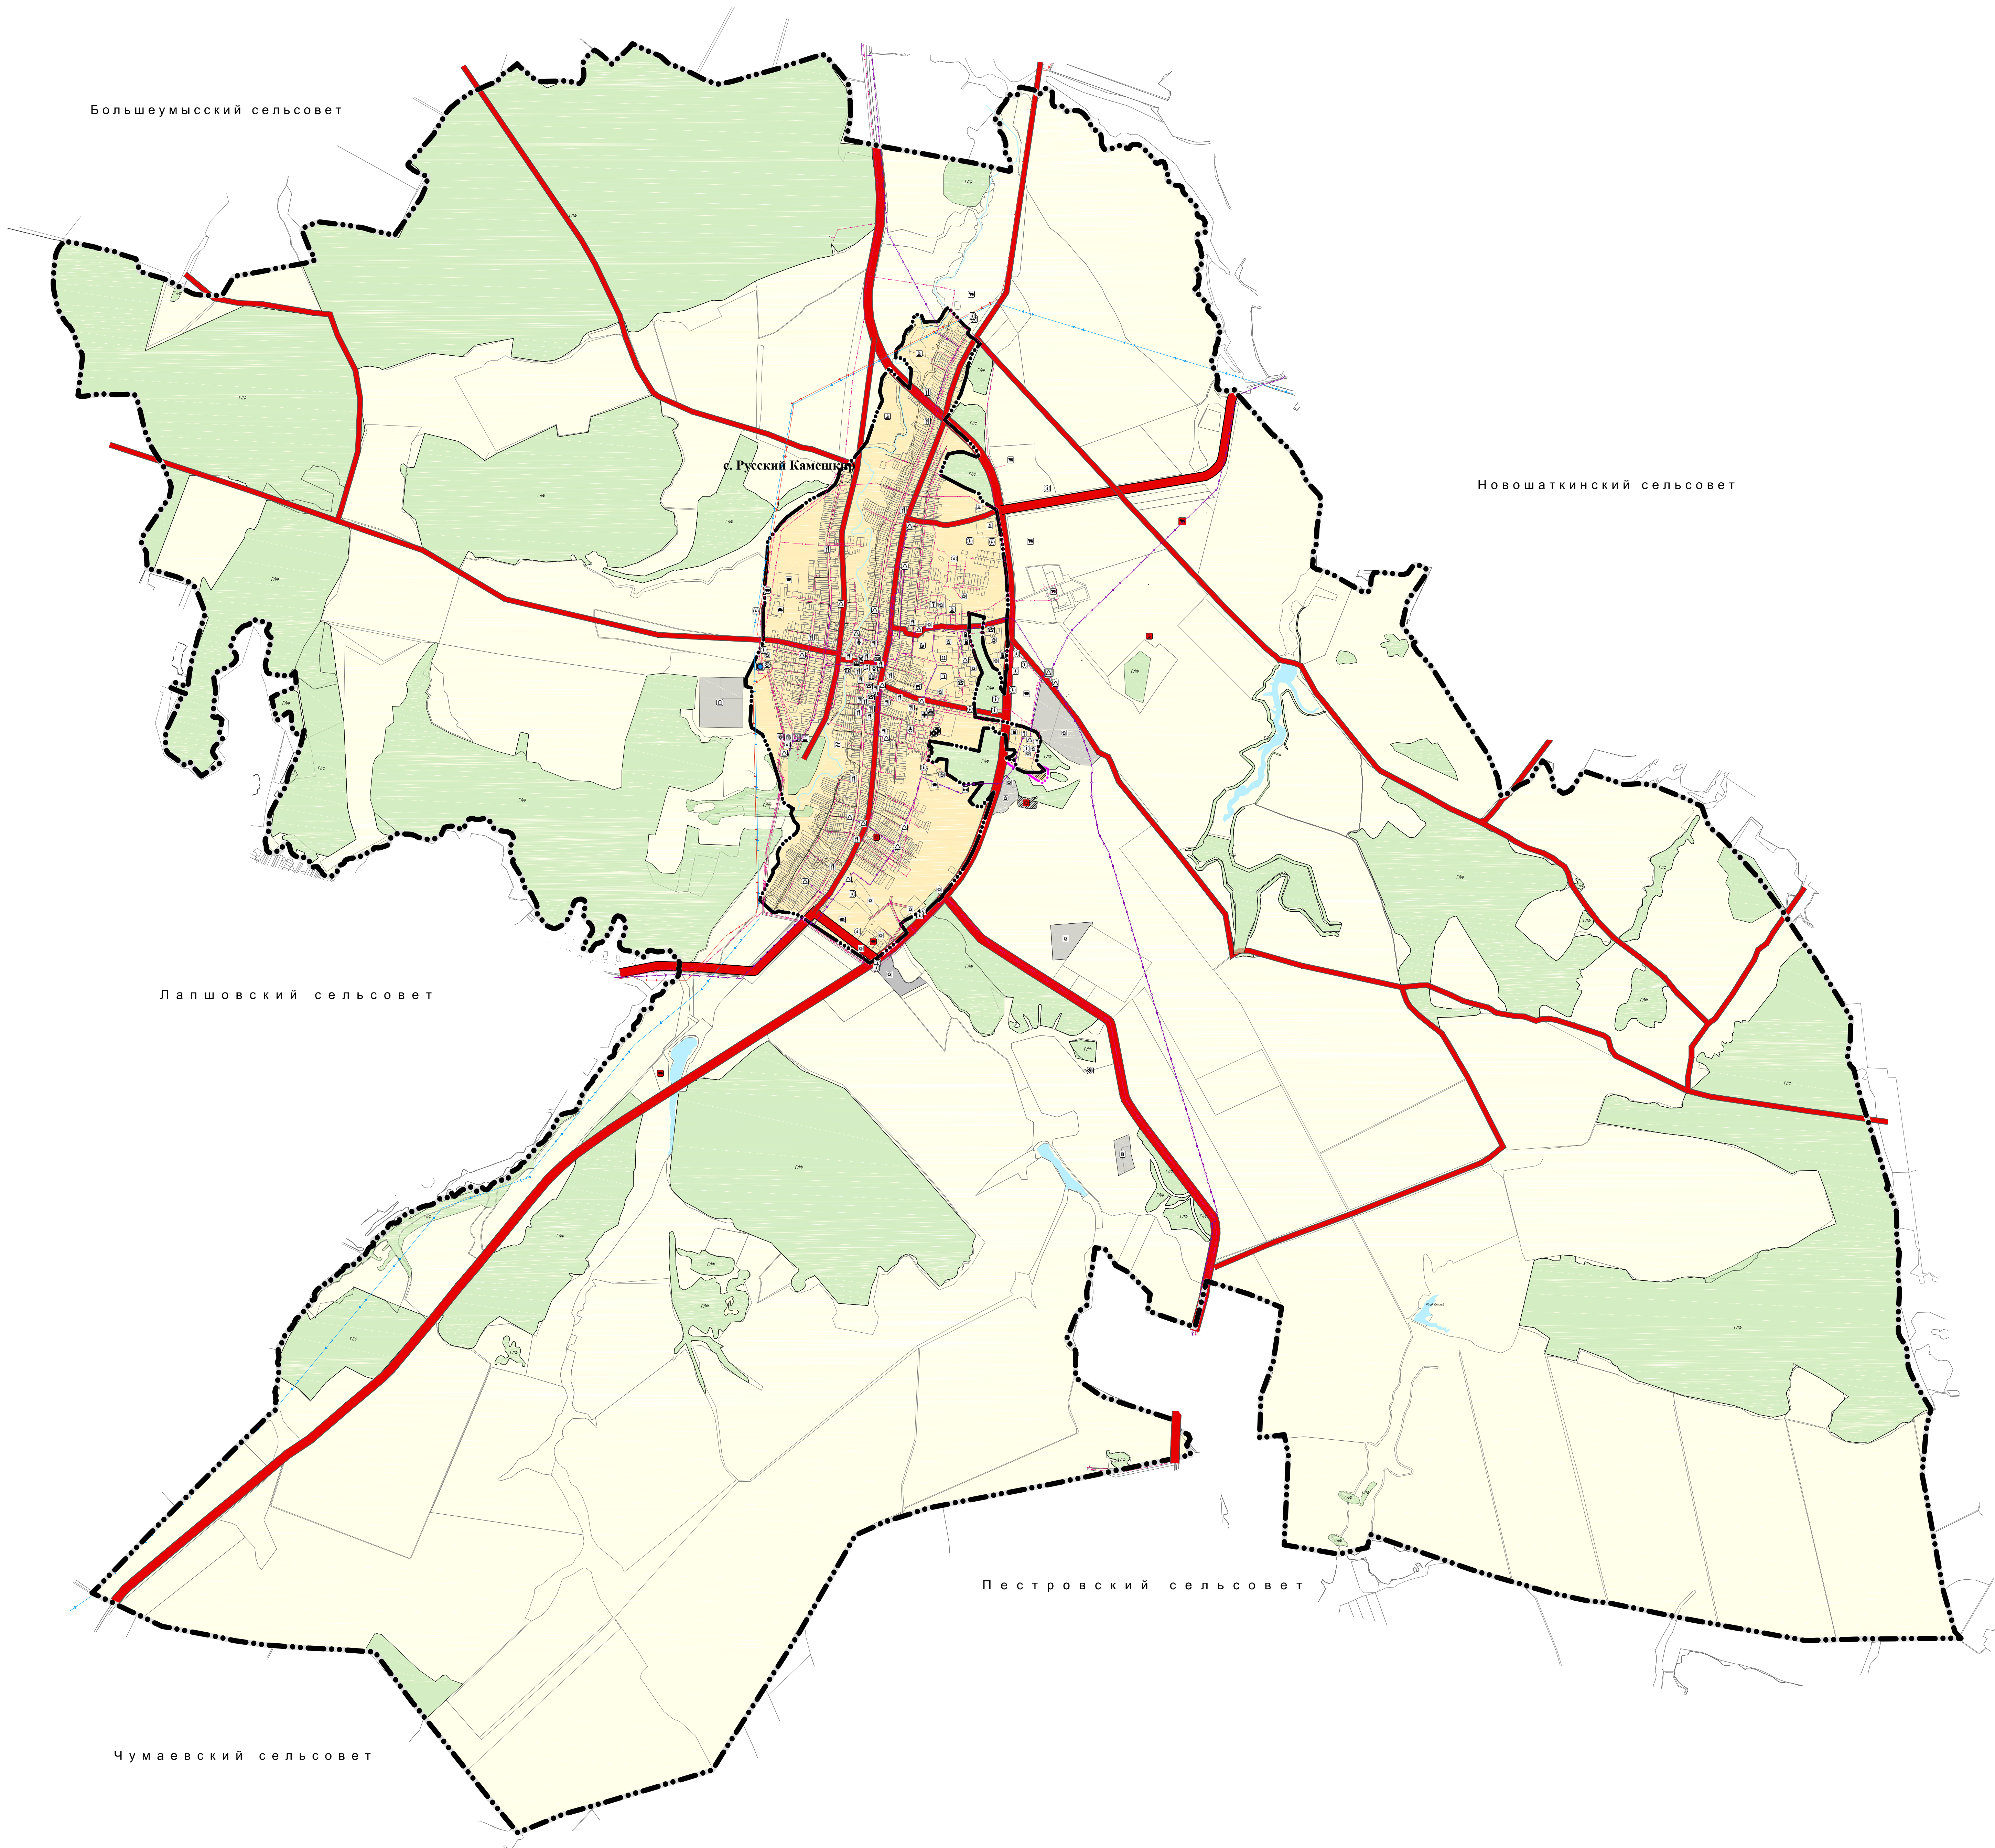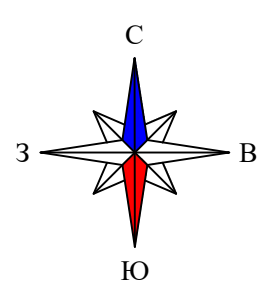

Условные обозначения

Административно - территориальные границы

Граница сельского поселения

Граница населенного пункта

Категории земель

Земли населенных пунктов

Земли сельскохозяйственного назначения

Земли промышленности, энергетики, транспорта, связи, радиосвязи, почтовыми, информационными, землями для обеспечения космической деятельности, жилищно-коммунального назначения и иного специального назначения

Земли лесного фонда

Земли водного фонда

Условные обозначения

Административные здания

Объект культурно-досугового (клубного) типа

Объект торговли, общественного питания

Организация, реализующая программы профессионального и высшего образования

Общественная организация

Дополнительная образовательная организация

Объект религиозной организации (объединения)

Лечебно-профилактическая медицинская организация

Объекты почтовой связи

Организация дополнительного образования

Ветеринарная лечебница

Направленный объект по предоставлению населению финансовых услуг

Автомобиль

Станция технического обслуживания

Станция автозаправки

Объект, связанный с производственной деятельностью

Предприятие по разведению свиней

Предприятие по разведению молочного крупного рогатого скота, производству сырого молока

Предприятие растениеводства

Объекты обеспечения пожарной безопасности

Артезианская скважина

Водоабор

Трансформаторная подстанция

Электросетевая подстанция 110 кВ

Газораспределительная станция

Кладбище

Объект утилизации, уничтожения биологических отходов

Очистные сооружения (КОС)

Территория, подверженная опасным гидрологическим процессам

Медицинская организация, оказывающая скорую медицинскую помощь, ее структурное подразделение

Объекты легкой промышленности

Иные объекты единой государственной системы предупреждения и ликвидации чрезвычайных ситуаций

Условные обозначения

Автомобильные дороги регионального или межмуниципального значения

Автомобильные дороги местного значения

Линии электропередачи 110 кВ

Линии электропередачи 35 кВ

Газопровод распределительный низкого давления

Газопровод распределительный высокого давления



Объект местного значения

Объект регионального значения

Объект федерального значения

						62-10338		
						ГЕНЕРАЛЬНЫЙ ПЛАН		
						Русско-Камешкирский сельсовет Камешкирского района		
						Пензенской области (2020г.)		
Изм.	Кол.	Лист	№ док.	Подпись	Дата	Муниципальное образование Русско-Камешкирский сельсовет Камешкирского района Пензенской области	Страниц	Лист
Выполнил	Морозов О.И.						Листов	
						Карта планируемого размещения объектов местного значения территории поселения Масштаб 1:25000		
						ООО «Юниско»		

ГЕНЕРАЛЬНЫЙ ПЛАН МУНИЦИПАЛЬНОГО ОБРАЗОВАНИЯ РУССКО-КАМЕШКИРСКИЙ СЕЛЬСОВЕТ
КАМЕШКИРСКОГО РАЙОНА ПЕНЗЕНСКОЙ ОБЛАСТИ
КАРТА ГРАНИЦ НАСЕЛЕННЫХ ПУНКТОВ ТЕРРИТОРИИ ПОСЕЛЕНИЯ
Масштаб 1:25000

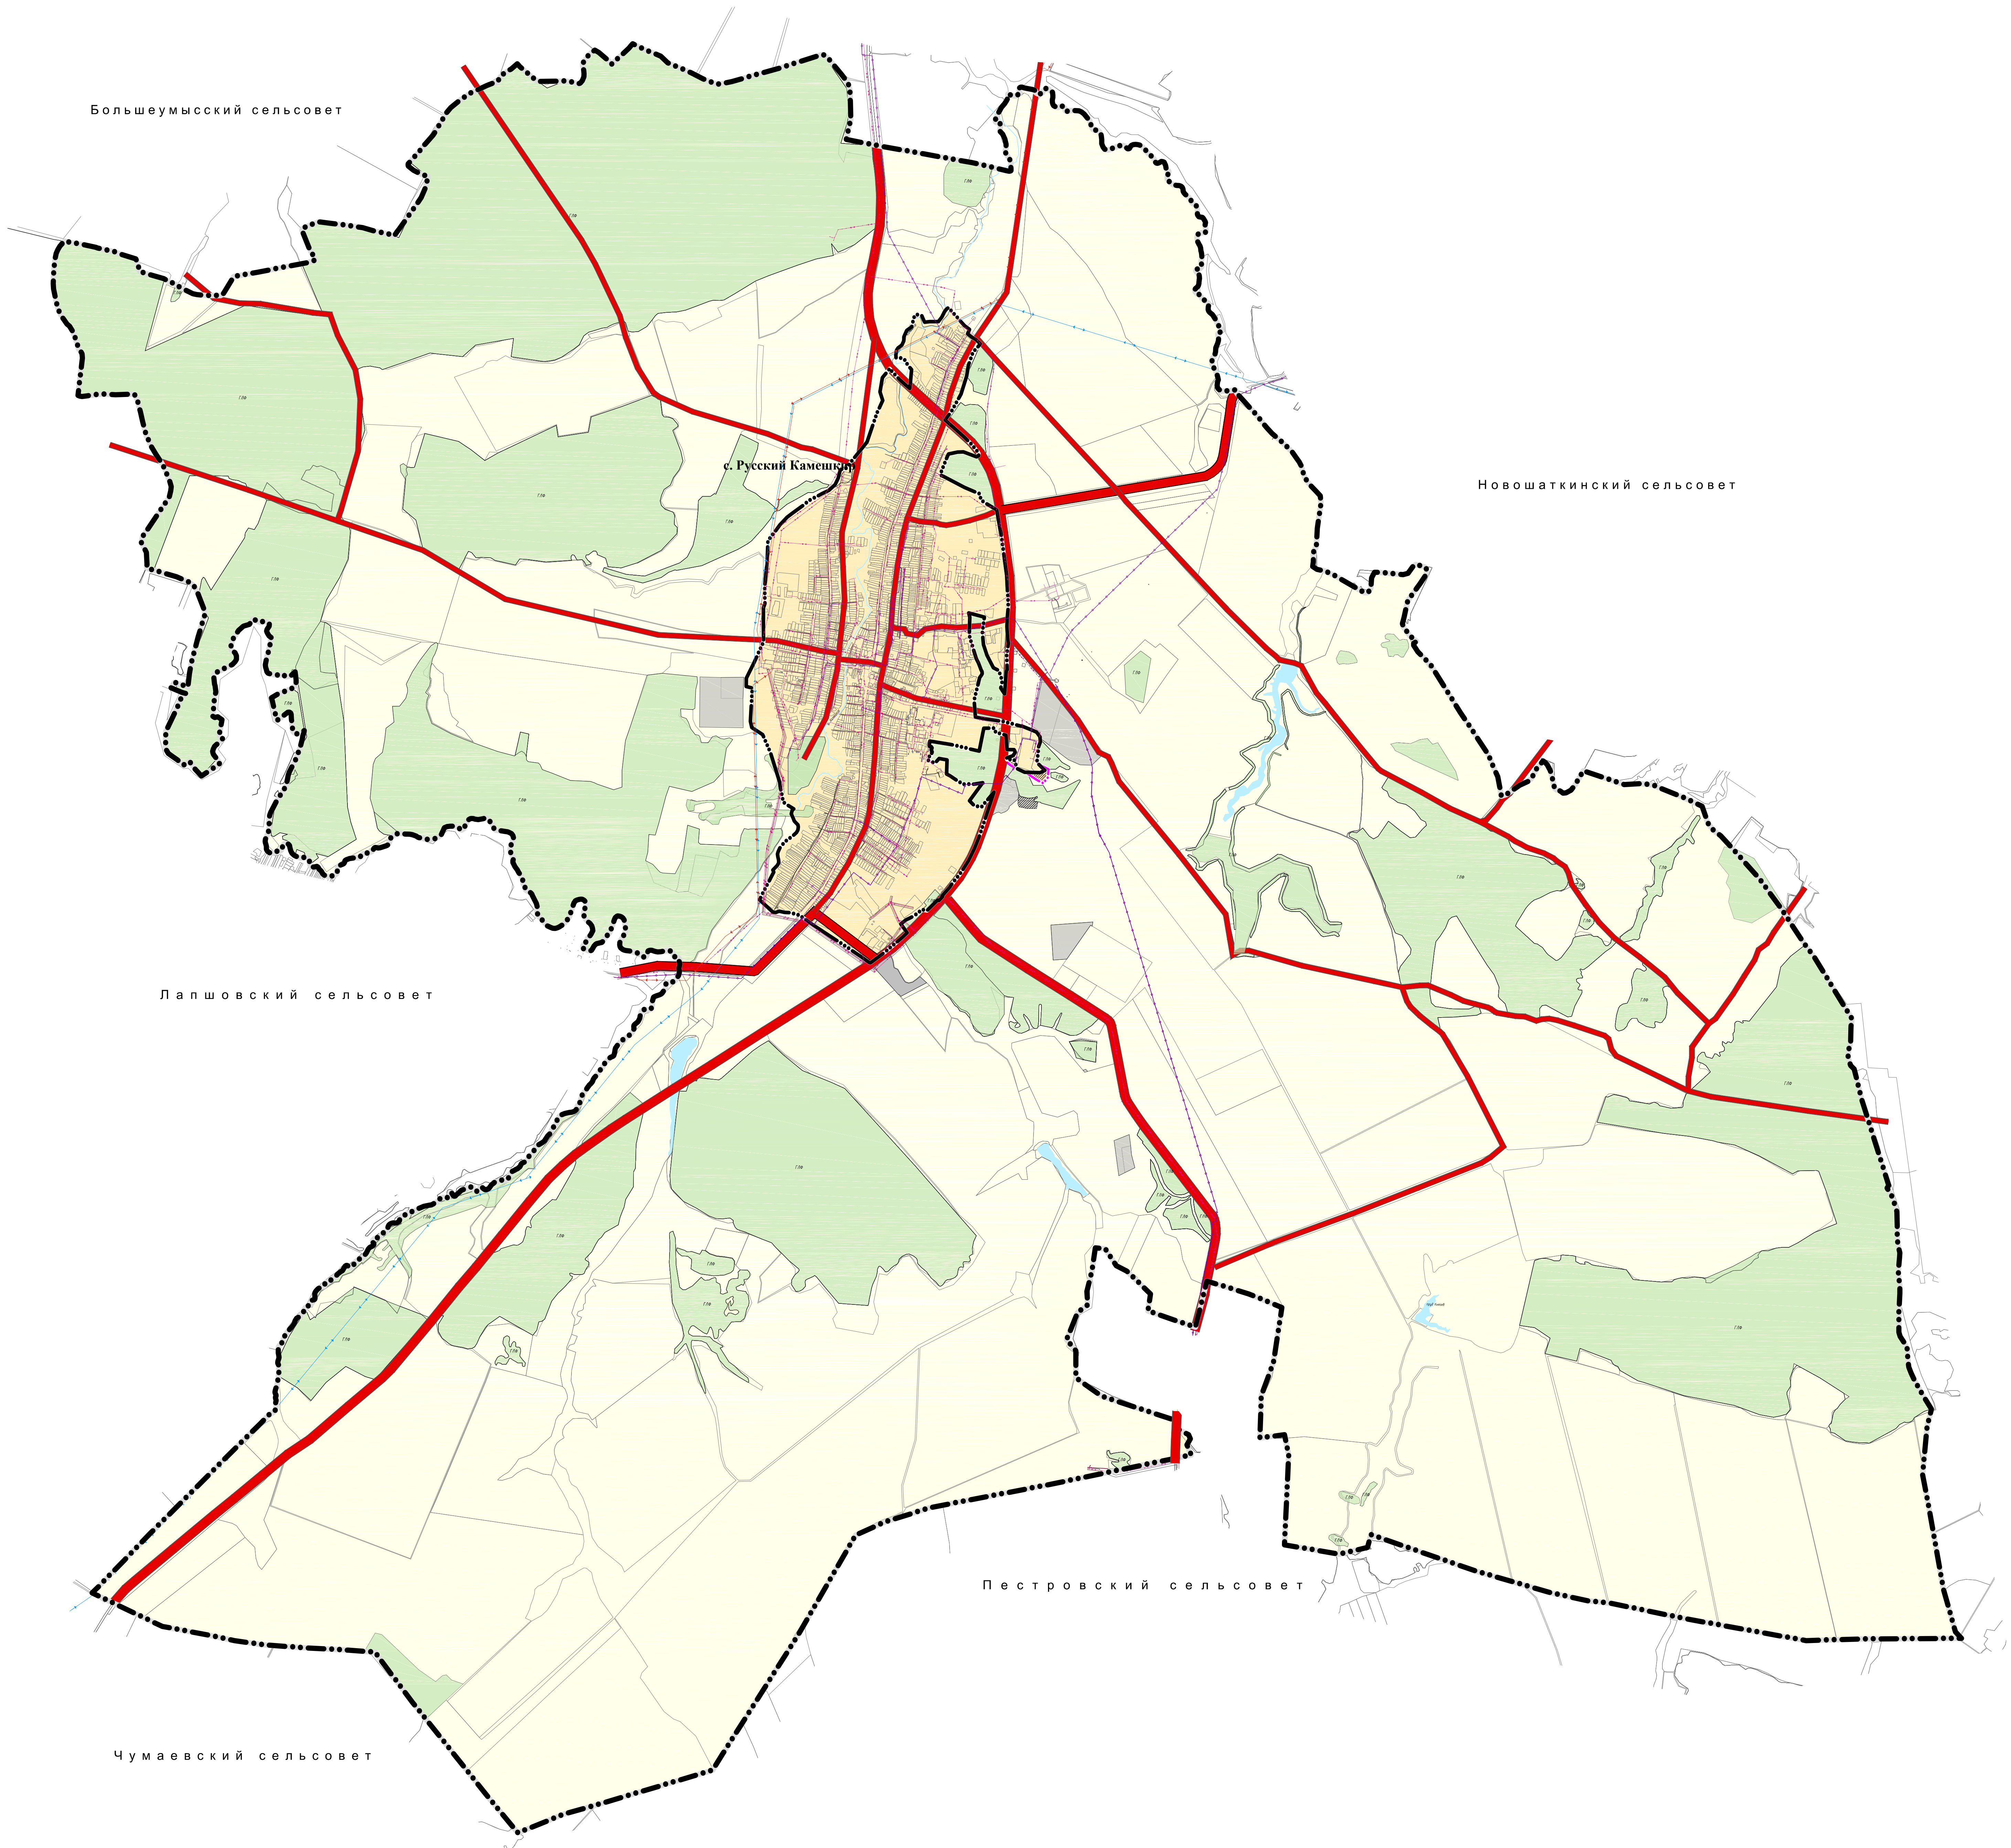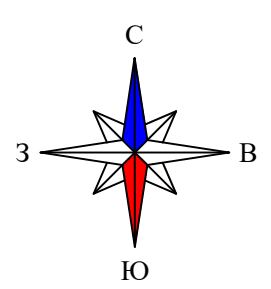

Условные обозначения

Административно-территориальные границы

- Граница сельского поселения
- Граница населенного пункта

Транспорт

- Автомобильная дорога регионального или межмуниципального значения
- Автомобильная дорога местного значения
- Линия электропередачи 110 кВ
- Линия электропередачи 35 кВ
- Газопровод распределительный
- Газопровод распределительный высокого давления

Категории земель

- Земли населенных пунктов
- Земли сельскохозяйственного назначения
- Земли промышленности, энергетики, транспорта, связи, радиосвязи, телевидения, информатики, земли для обеспечения космической деятельности, земли обороны, безопасности и иного специального назначения
- Земли лесного фонда
- Земли водного фонда

62-10338						ГЕНЕРАЛЬНЫЙ ПЛАН		
						Русско-Камешкирский сельсовет Камешкирского района Пензенской области (2020 г.)		
Изм.	Кол.	Лист	№ док.	Подпись	Дата	Муниципальное образование Русско-Камешкирский сельсовет Камешкирского района Пензенской области	Страниц	Лист
Выполнил	Морозов О.И.							Листов
						Карта границ населенных пунктов территории поселения Масштаб 1:25000		
						ООО «Юнис»		