


СХЕМА РАСПОЛОЖЕНИЯ ГРАНИЦ ПУБЛИЧНОГО СЕРВИТУТА

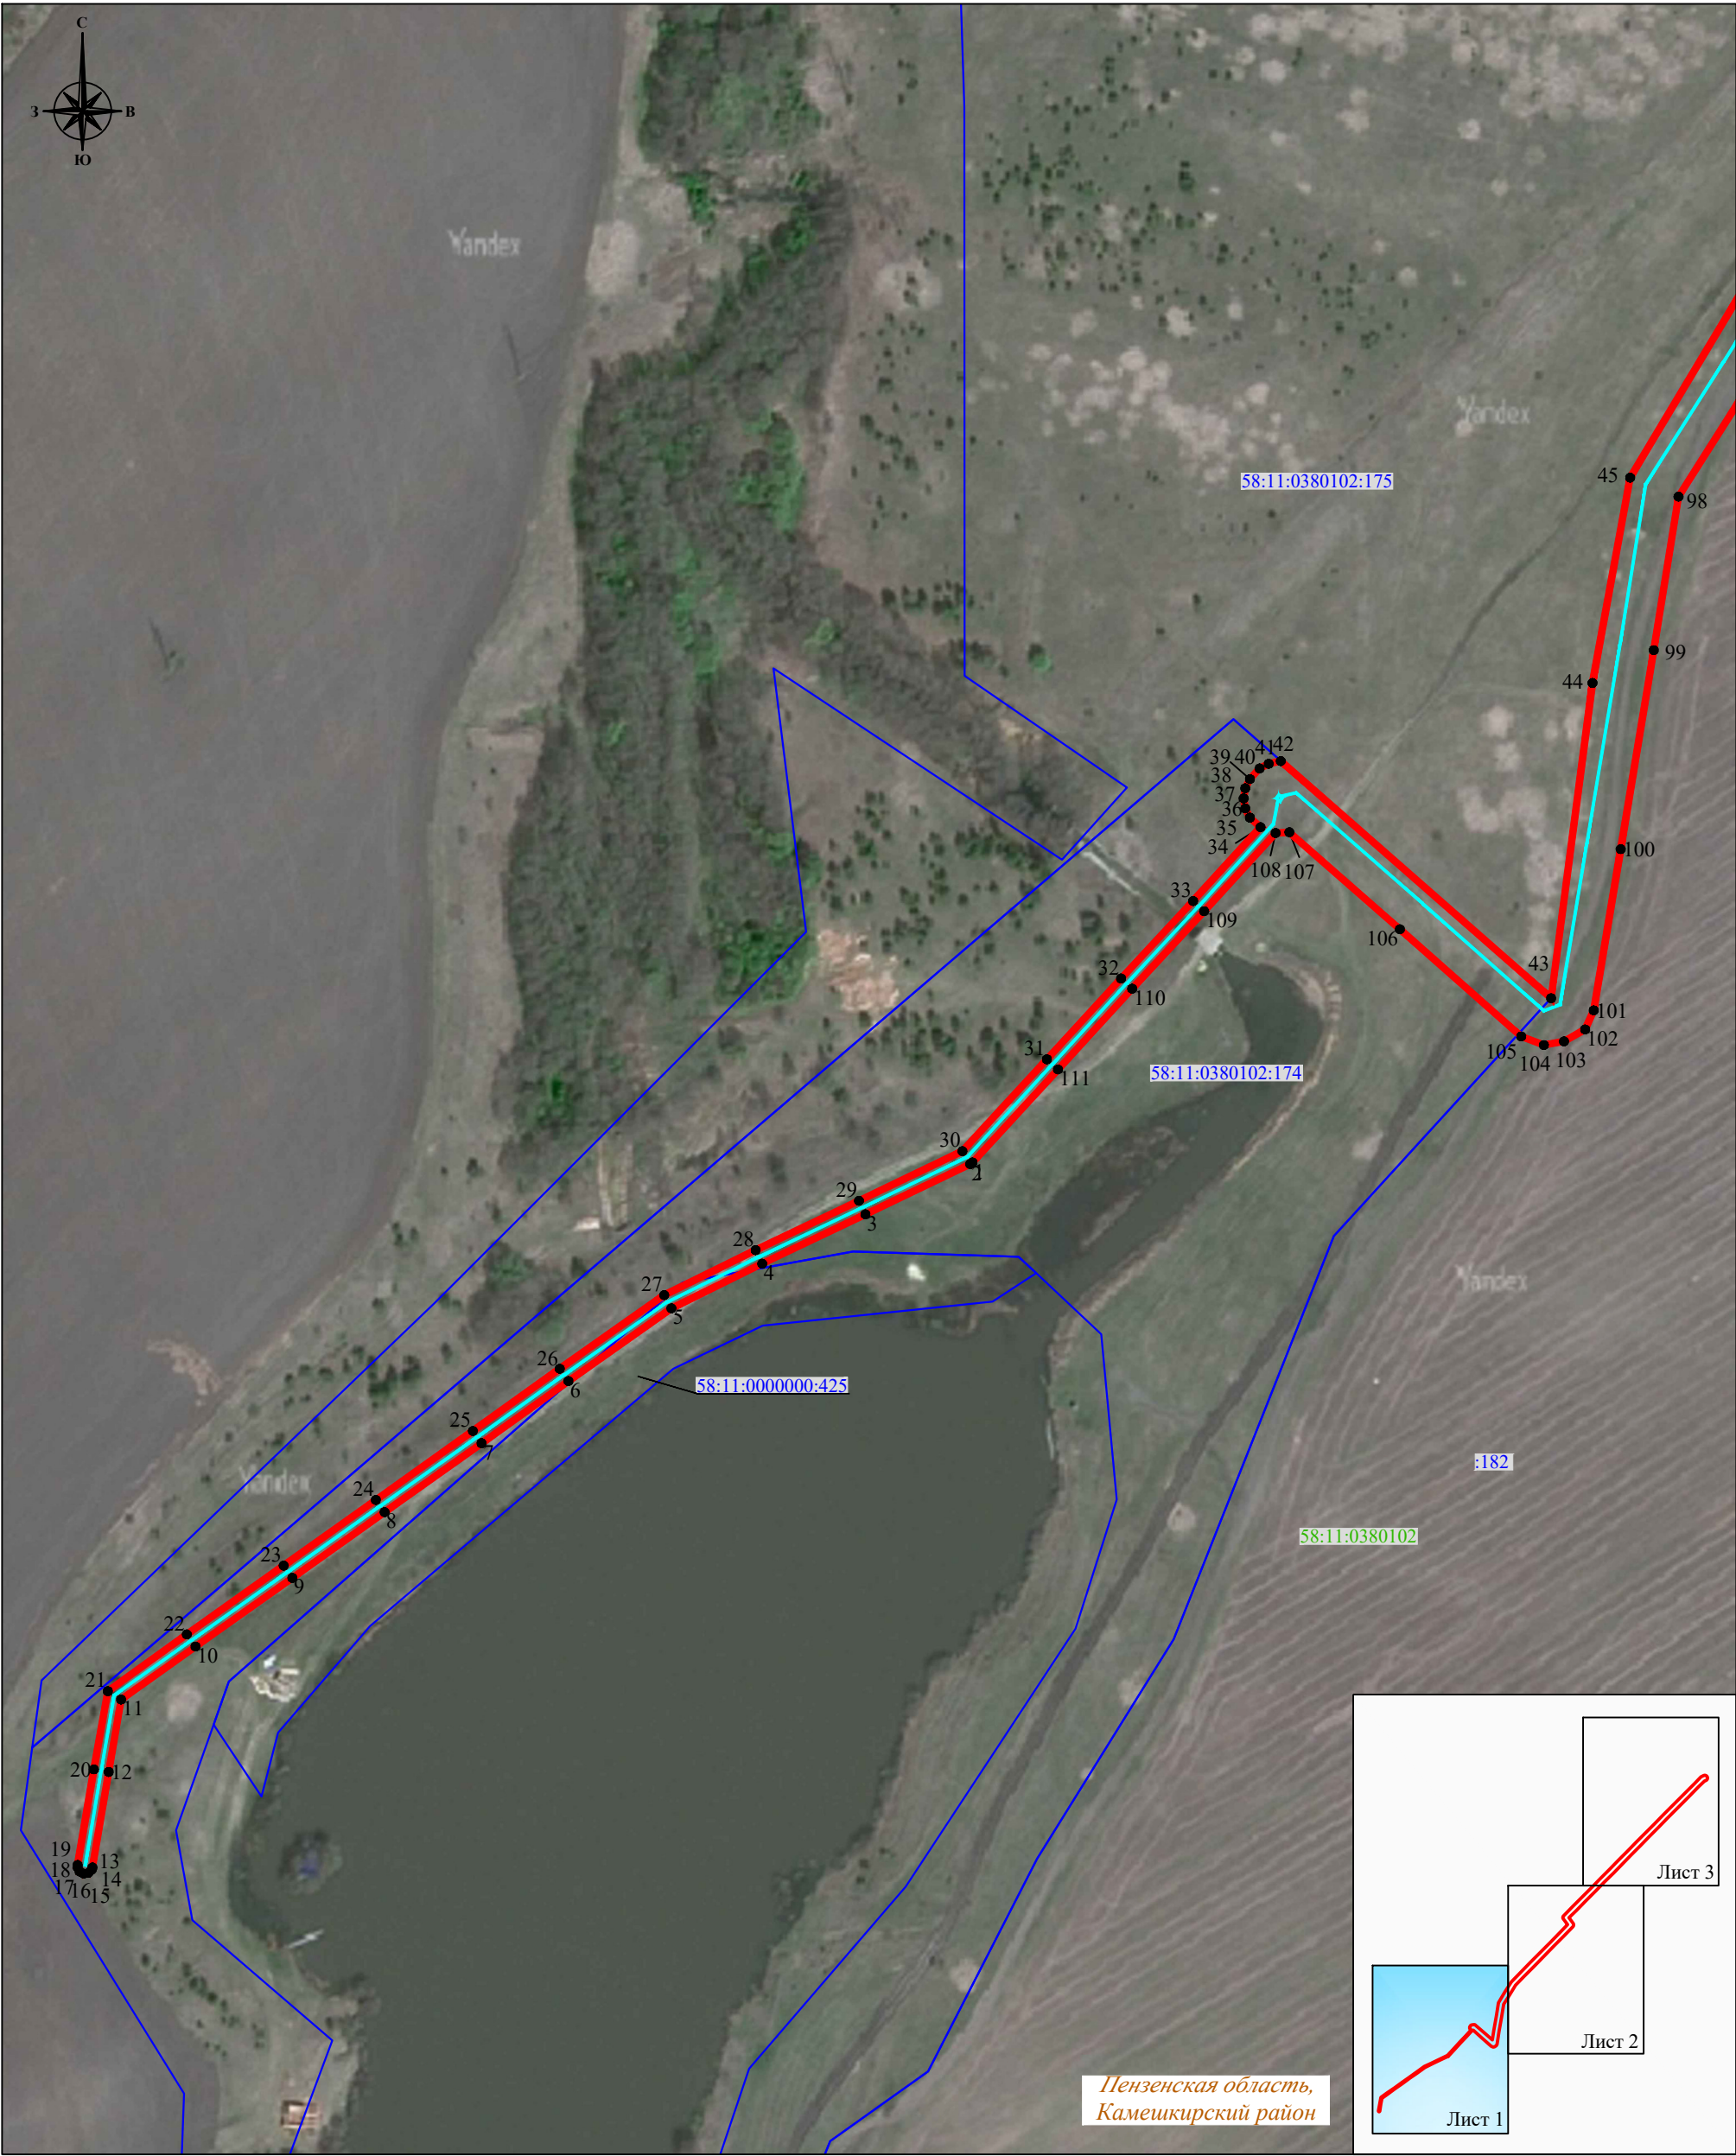


Условные обозначения :

- проектная граница публичного сервитута
- характеристическая точка границы публичного сервитута
- местоположение инженерного сооружения
- границы земельных участков, сведения о которых содержатся в ЕГРН
- границы кадастровых кварталов, сведения о которых содержатся в ЕГРН
- кадастровый номер земельного участка, сведения о котором содержатся в ЕГРН
- номер кадастрового квартала, сведения о котором содержатся в ЕГРН
- граница и наименование установленных административно-территориальных образований

Система координат: МСК-58, зона 2
Масштаб 1:2000
Лист 1

СХЕМА РАСПОЛОЖЕНИЯ ГРАНИЦ ПУБЛИЧНОГО СЕРВИТУТА

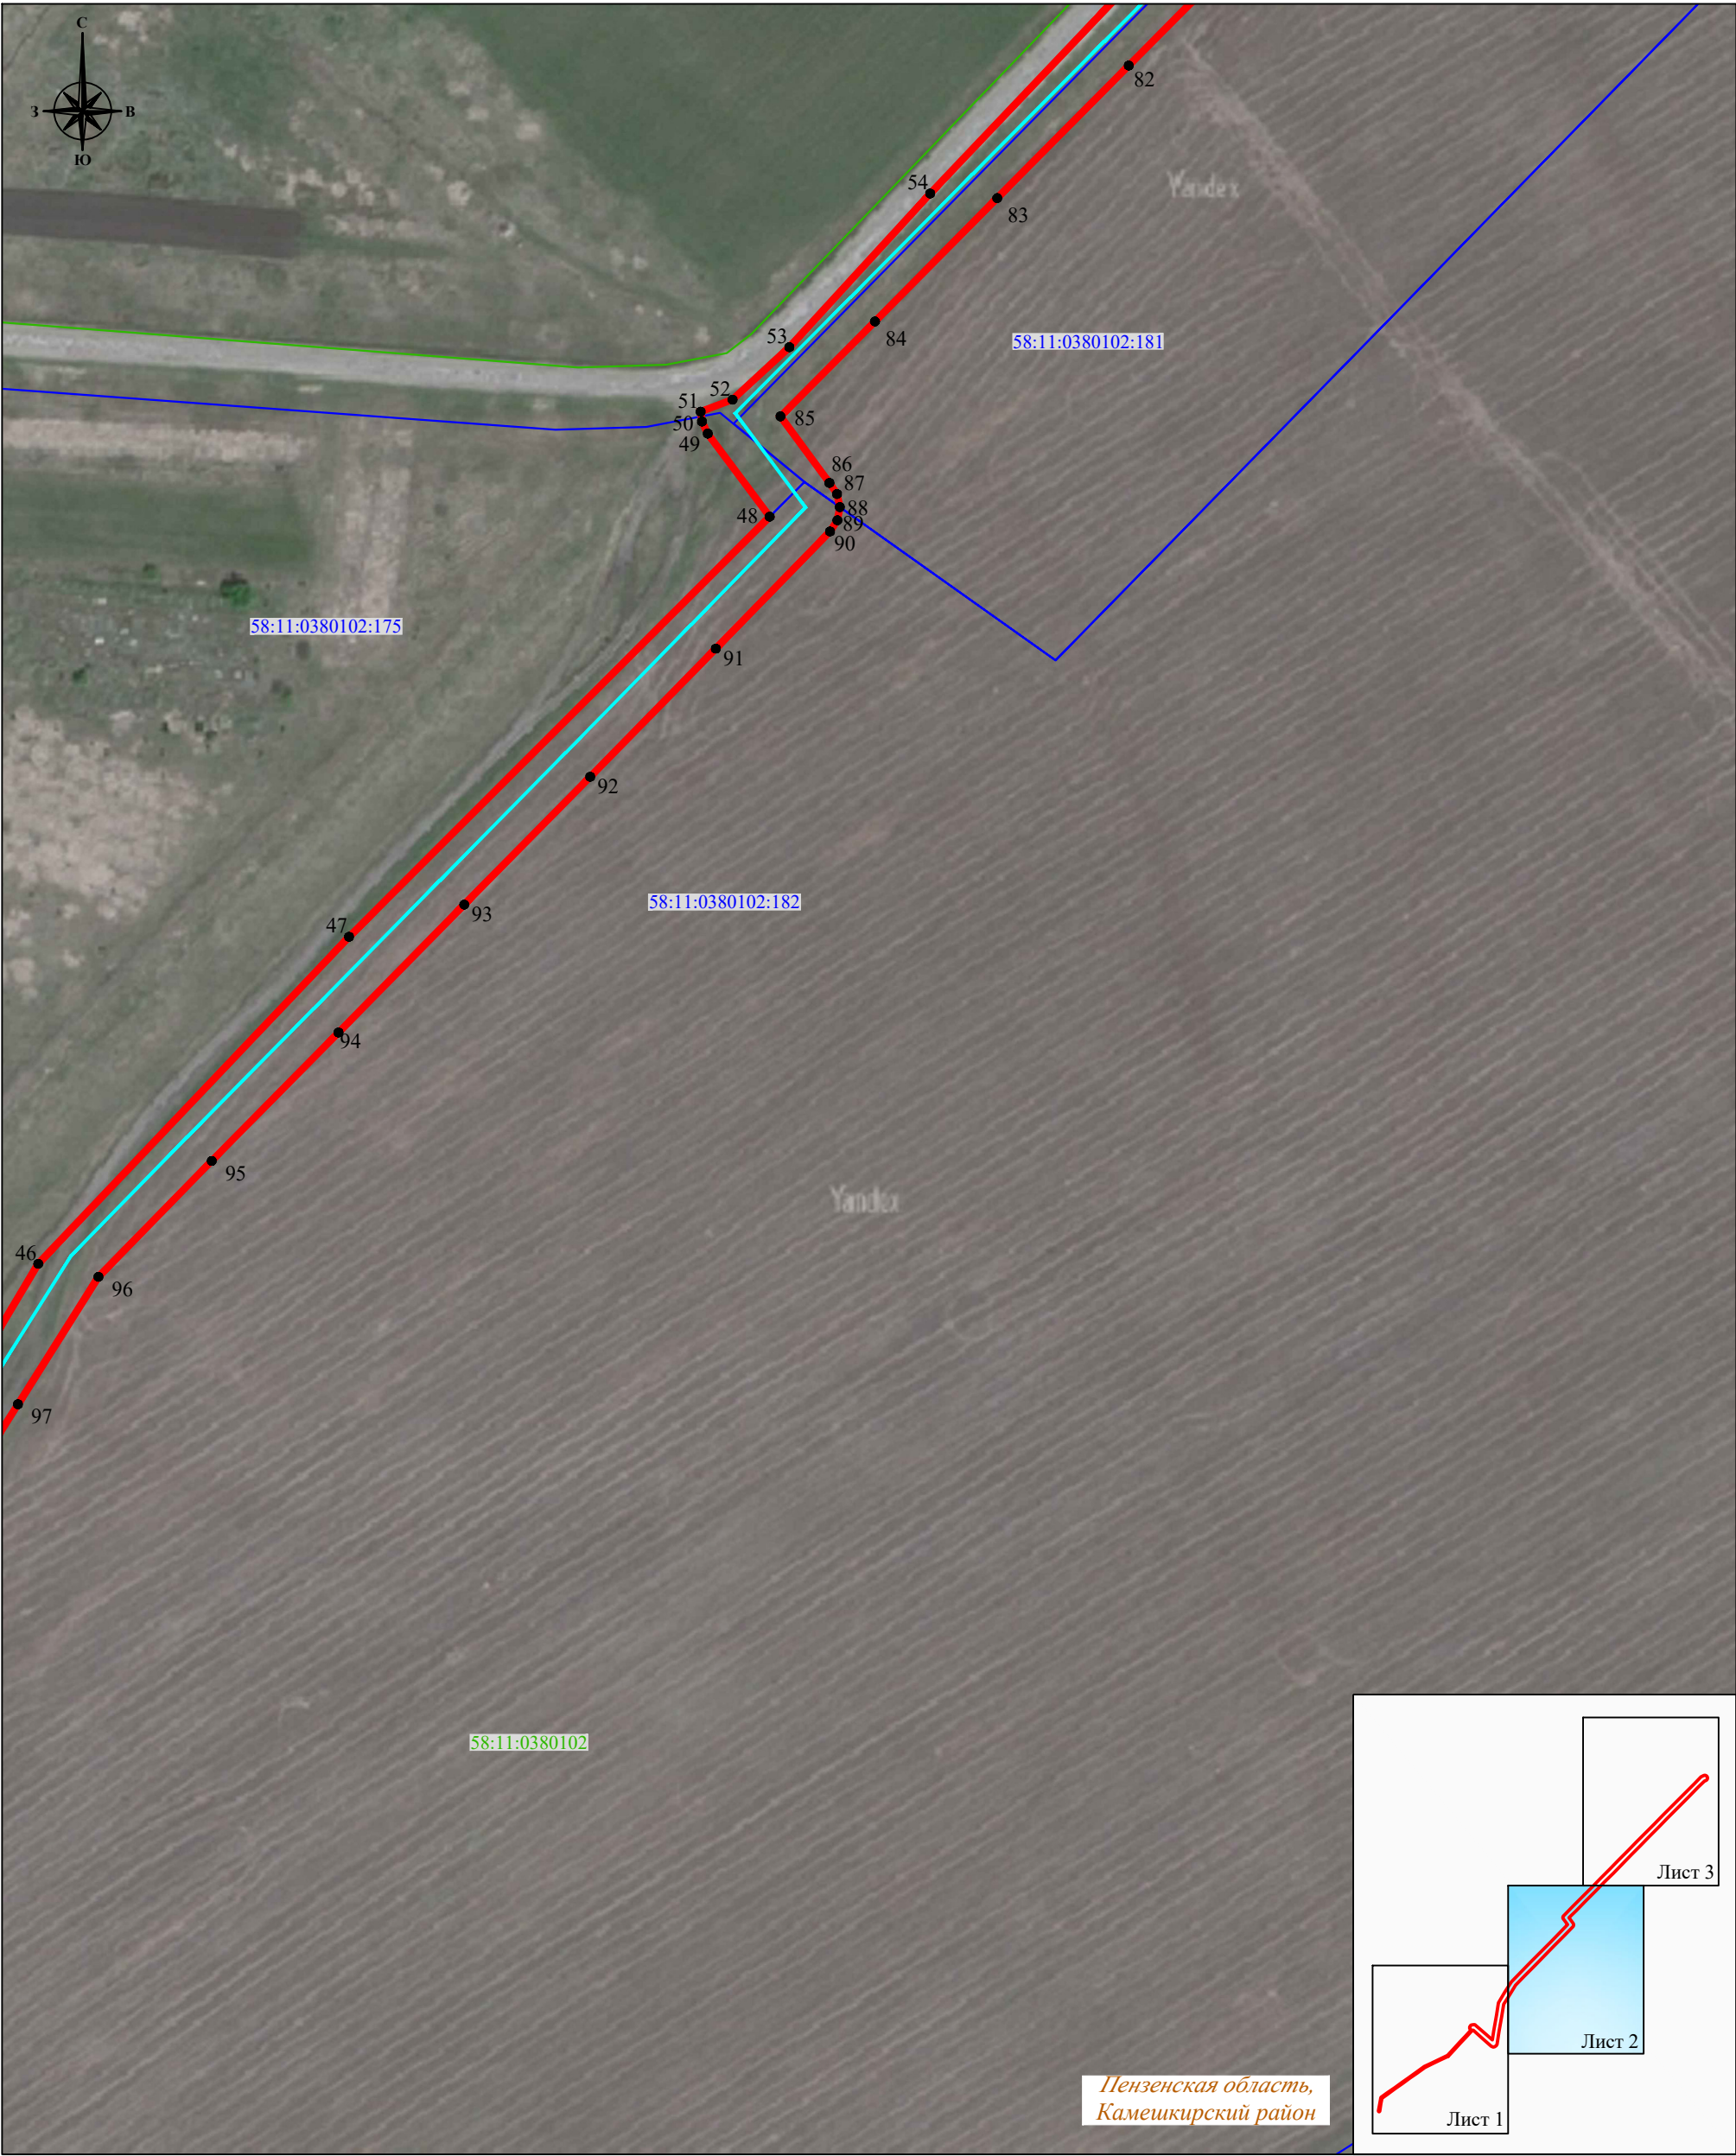

Условные обозначения :

- проектная граница публичного сервитута
- характерная точка границы публичного сервитута
- местоположение инженерного сооружения
- границы земельных участков, сведения о которых содержатся в ЕГРН
- границы кадастровых кварталов, сведения о которых содержатся в ЕГРН
- кадастровый номер земельного участка, сведения о котором содержатся в ЕГРН
- номер кадастрового квартала, сведения о котором содержатся в ЕГРН
- граница и наименование установленных административно-территориальных образований

Система координат: МСК-58, зона 2
Масштаб 1:2000
Лист 2

СХЕМА РАСПОЛОЖЕНИЯ ГРАНИЦ ПУБЛИЧНОГО СЕРВИТУТА



Условные обозначения :

- проектная граница публичного сервитута
- характеристическая точка границы публичного сервитута
- местоположение инженерного сооружения
- границы земельных участков, сведения о которых содержатся в ЕГРН
- границы кадастровых кварталов, сведения о которых содержатся в ЕГРН
- кадастровый номер земельного участка, сведения о котором содержатся в ЕГРН
- номер кадастрового квартала, сведения о котором содержатся в ЕГРН
- граница и наименование установленных административно-территориальных образований

Система координат: МСК-58, зона 2
Масштаб 1:2000
Лист 3