


Схема расположения земельного участка или земельных участков на кадастровом плане территории

МСК-58, зона 2		
Условный номер земельного участка:		
Площадь земельного участка: 1800 кв.м		
Описание характерных точек		
№	X	Y
1	350272,82	2312798,38
2	350258,01	2312824,83
3	350244,09	2312849,65
4	350218,27	2312837,01
5	350236,50	2312797,09
6	350243,68	2312785,23
1	350272,82	2312798,38

Приложение
Утверждено:
Постановлением администрации
Камешкирского района Пензенской области
№ _____ от _____ 2024 г.

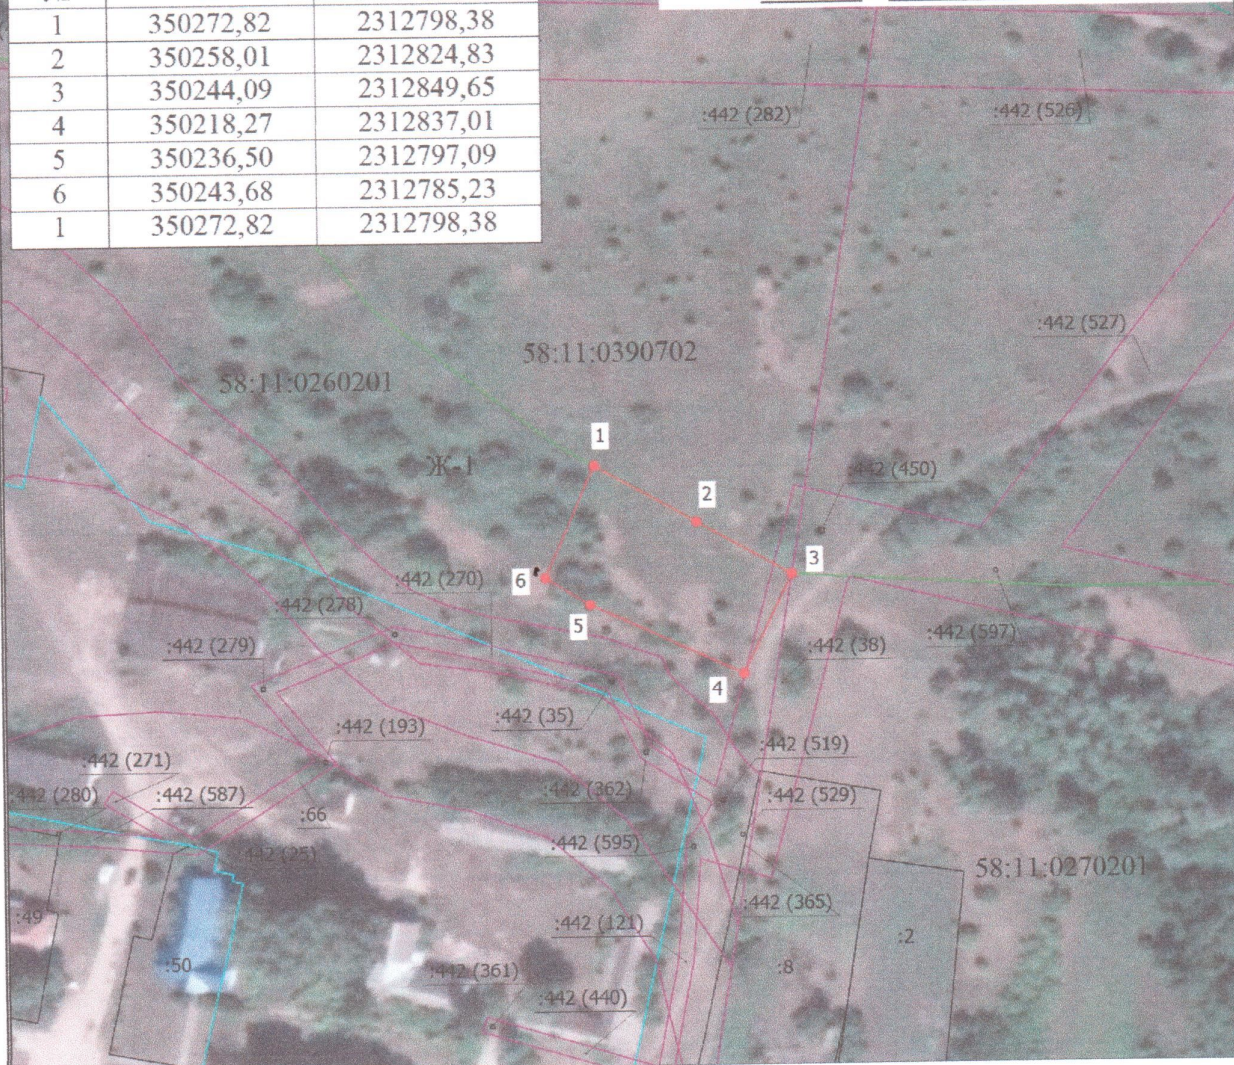

Масштаб 1:1800

Условные обозначения

- Часть границы, местоположение которой определено при выполнении кадастровых работ
- 1 - Обозначение новой характерной точки
- :8 - Кадастровый номер земельного участка
- :442 (25) - Обозначение контура земельного участка
- Часть границы, сведения ЕГРН о которой позволяют однозначно определить ее положение на местности
- Граница кадастрового квартала
- Граница населенного пункта
- Граница территориальной зоны
- Граница зоны с особыми условиями использования территории
- - Характерная точка границы земельного участка, сведения о которой отсутствуют в ЕГРН, местоположение которой определено при кадастровых работах (новая характерная точка)
- 58:11:0390701 - Номер кадастрового квартала
- Ж-1 - Зона застройки индивидуальными жилыми домами и малоэтажными жилыми домами блокированной застройки Ж-1