


Схема расположения земельного участка или земельных участков на кадастровом плане территории

МСК-58, зона 2		
Условный номер земельного участка:		
Площадь земельного участка: 4500 кв.м		
Описание характерных точек		
№	X	Y
1	350396,17	2312913,39
2	350381,36	2312951,15
3	350269,55	2312932,41
4	350282,68	2312894,90
1	350396,17	2312913,39
5	350379,18	2312926,73
6	350378,98	2312926,73
7	350378,98	2312926,53
8	350379,18	2312926,53
5	350379,18	2312926,73

Приложение
 Утверждено:
 Постановлением администрации
 Камешкирского района Пензенской области
 № _____ от _____ 2024 г.

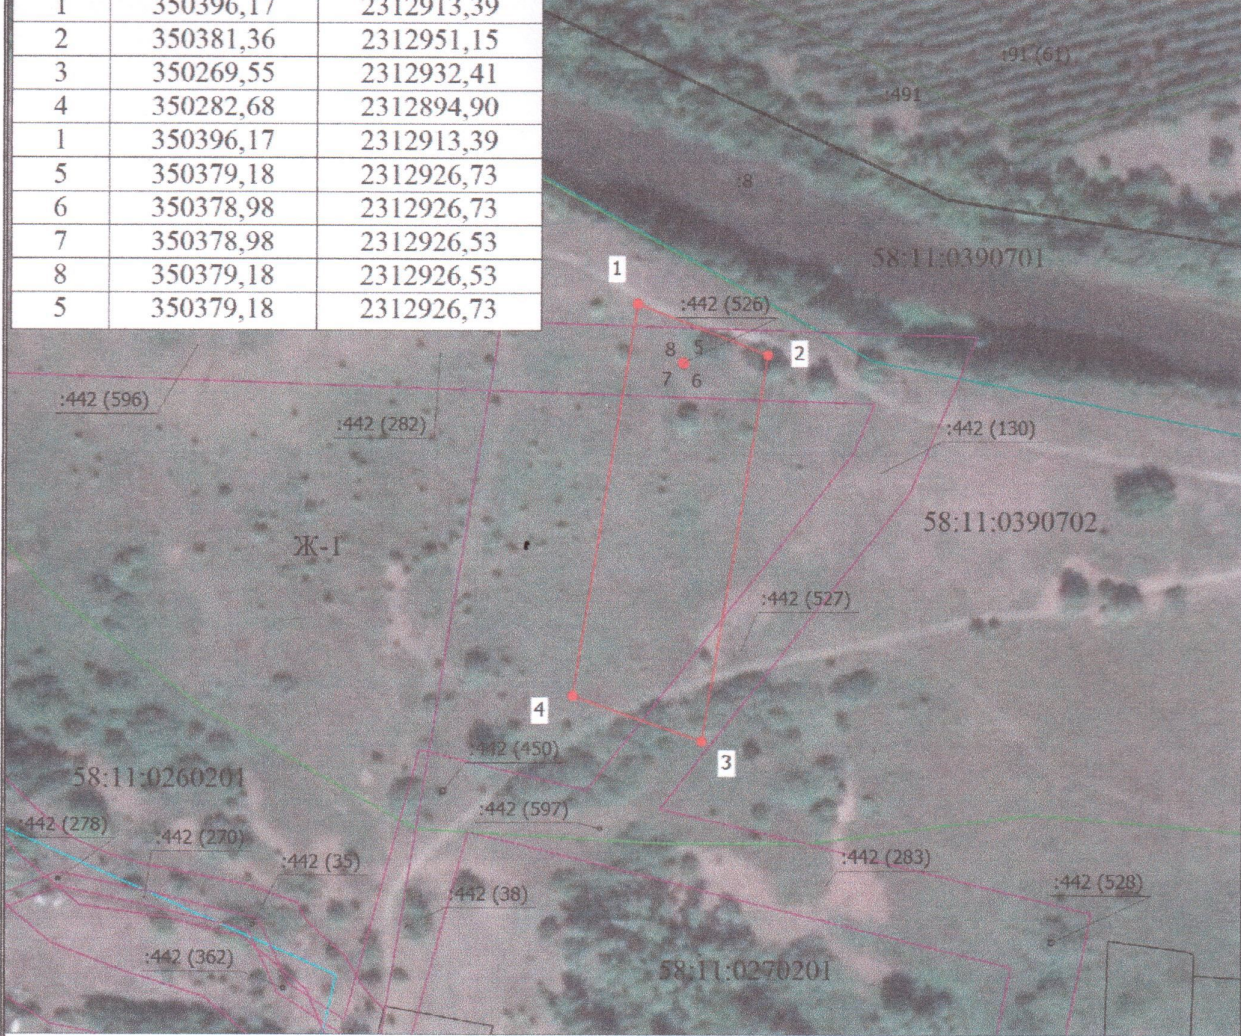

Масштаб 1:2000

Условные обозначения

- - Часть границы, местоположение которой определено при выполнении кадастровых работ
- 1** - Обозначение новой характерной точки
- :8** - Кадастровый номер земельного участка
- :91 (61)** - Обозначение контура земельного участка
- - Часть границы, сведения ЕГРН о которой позволяют однозначно определить ее положение на местности
- - Граница кадастрового квартала
- - Граница лесничества
- - Граница населенного пункта
- - Граница территориальной зоны
- - Граница зоны с особыми условиями использования территории
- - Характерная точка границы земельного участка, сведения о которой отсутствуют в ЕГРН, местоположение которой определено при кадастровых работах (новая характерная точка)
- 58:11:0390701** - Номер кадастрового квартала
- Ж-1** - Зона застройки индивидуальными жилыми домами и малоэтажными жилыми домами блокированной застройки Ж-1