


# Схема расположения земельного участка или земельных участков на кадастровом плане территории

| МСК-58, зона 2                        |           |            |
|---------------------------------------|-----------|------------|
| Условный номер земельного участка:    |           |            |
| Площадь земельного участка: 4500 кв.м |           |            |
| Описание характерных точек            |           |            |
| №                                     | X         | Y          |
| 1                                     | 350413,94 | 2312848,45 |
| 2                                     | 350258,01 | 2312824,83 |
| 3                                     | 350272,82 | 2312798,38 |
| 4                                     | 350431,36 | 2312822,56 |
| 1                                     | 350413,94 | 2312848,45 |

Приложение  
Утверждено:  
Постановлением администрации  
Камешкирского района Пензенской области  
№ \_\_\_\_\_ от \_\_\_\_\_ 2024 г.

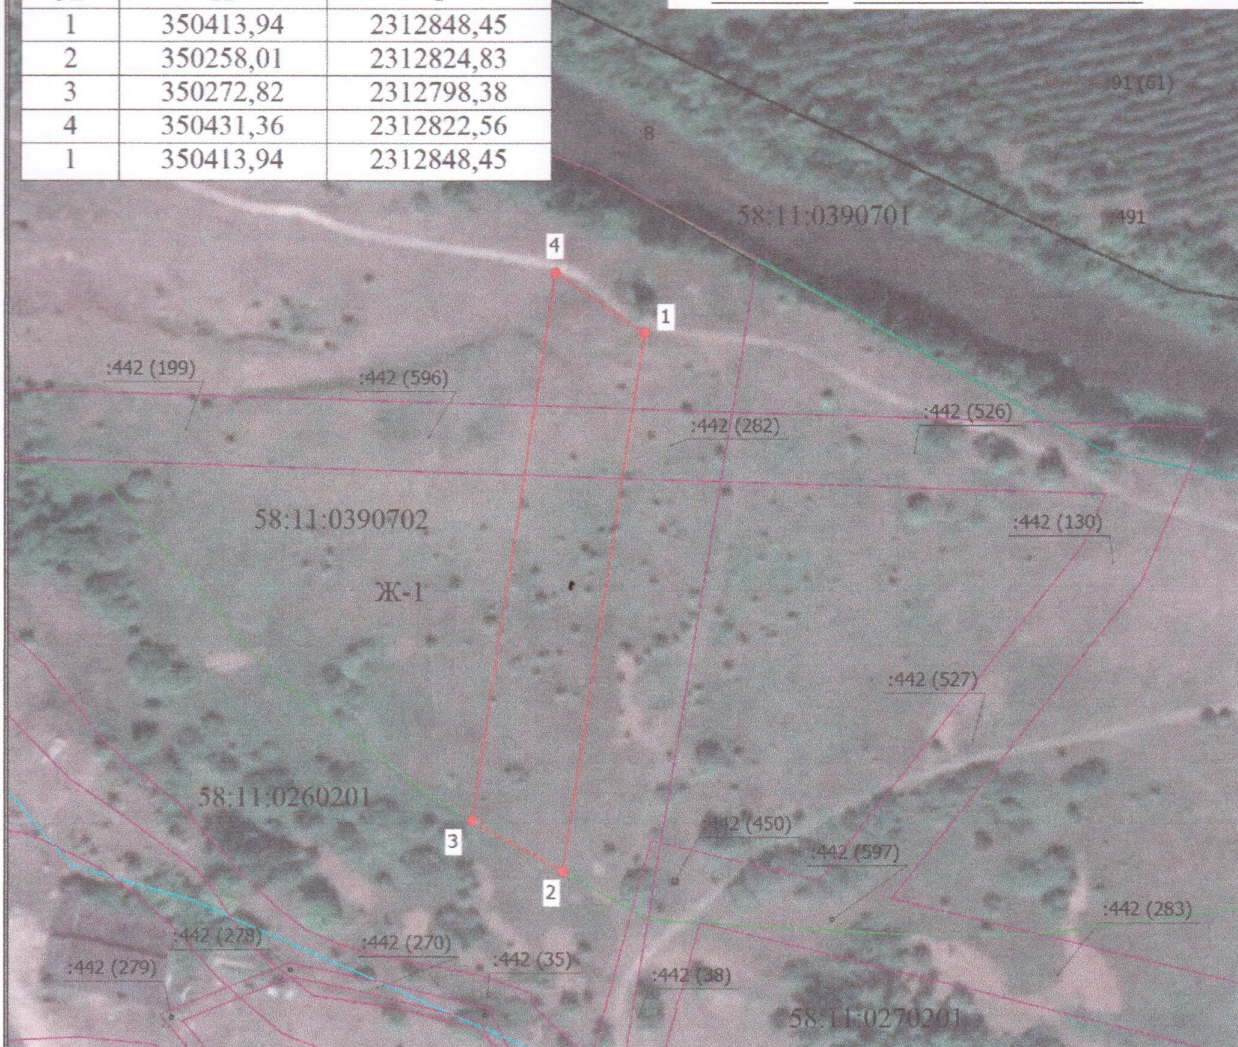

Масштаб 1:2000

## Условные обозначения

- - Часть границы, местоположение которой определено при выполнении кадастровых работ
- 1 - Обозначение новой характерной точки
- :8 - Кадастровый номер земельного участка
- :91 (61) - Обозначение контура земельного участка
- - Часть границы, сведения ЕГРН о которой позволяют однозначно определить ее положение на местности
- - Граница кадастрового квартала
- - Граница лесничества
- - Граница населенного пункта
- - Граница территориальной зоны
- - Граница зоны с особыми условиями использования территории
- - Характерная точка границы земельного участка, сведения о которой отсутствуют в ЕГРН, местоположение которой определено при кадастровых работах (новая характерная точка)
- 58:11:0390701 - Номер кадастрового квартала
- Ж-1 - Зона застройки индивидуальными жилыми домами и малоэтажными жилыми домами блокированной застройки Ж-1