


Схема расположения земельного участка или земельных участков на кадастровом плане территории

МСК-58, зона 2		
Условный номер земельного участка:		
Площадь земельного участка: 4500 кв.м		
Описание характерных точек		
№	X	Y
1	350435,89	2312792,05
2	350431,36	2312822,56
3	350272,82	2312798,38
4	350278,26	2312788,67
5	350289,99	2312773,03
1	350435,89	2312792,05
6	350383,79	2312785,86
7	350383,59	2312785,86
8	350383,59	2312785,66
9	350383,79	2312785,66
6	350383,79	2312785,86

Приложение
Утверждено:
Постановлением администрации
Камешкирского района Пензенской области
№ _____ от _____ 2024 г.

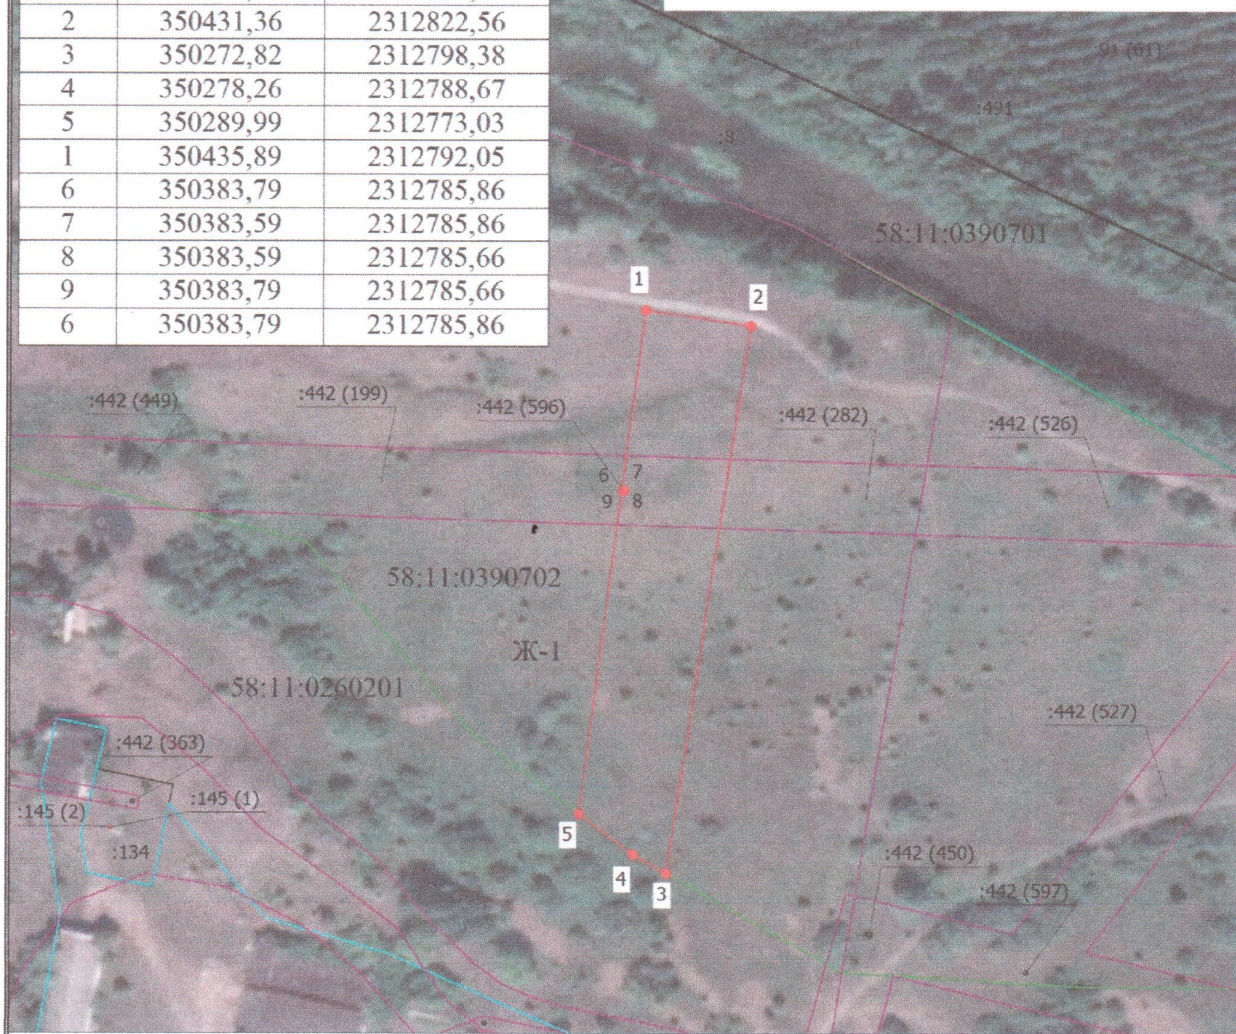

Масштаб 1:2000

Условные обозначения

- Часть границы, местоположение которой определено при выполнении кадастровых работ
- 1 - Обозначение новой характерной точки
- :8 - Кадастровый номер земельного участка
- :91 (61) - Обозначение контура земельного участка
- Граница кадастрового квартала
- Граница лесничества
- Граница населенного пункта
- Граница территориальной зоны
- Граница зоны с особыми условиями использования территории
- - Характерная точка границы земельного участка, сведения о которой отсутствуют в ЕГРН, местоположение которой определено при кадастровых работах (новая характерная точка)
- 58:11:0390701 - Номер кадастрового квартала
- Ж-1 - Зона застройки индивидуальными жилыми домами и малоэтажными жилыми домами блокированной застройки Ж-1