


Схема расположения земельного участка или земельных участков на кадастровом плане территории

МСК-58, зона 2		
Условный номер земельного участка:		
Площадь земельного участка: 4500 кв.м		
Описание характерных точек		
№	X	Y
1	350451,15	2312722,97
2	350440,74	2312760,26
3	350312,67	2312742,79
4	350313,60	2312741,55
5	350352,09	2312708,08
1	350451,15	2312722,97
6	350386,09	2312715,23
7	350385,89	2312715,23
8	350385,89	2312715,43
9	350386,09	2312715,43
6	350386,09	2312715,23

Приложение
Утверждено:
Постановлением администрации
Камешкирского района Пензенской области
№ _____ от _____ 2024 г.

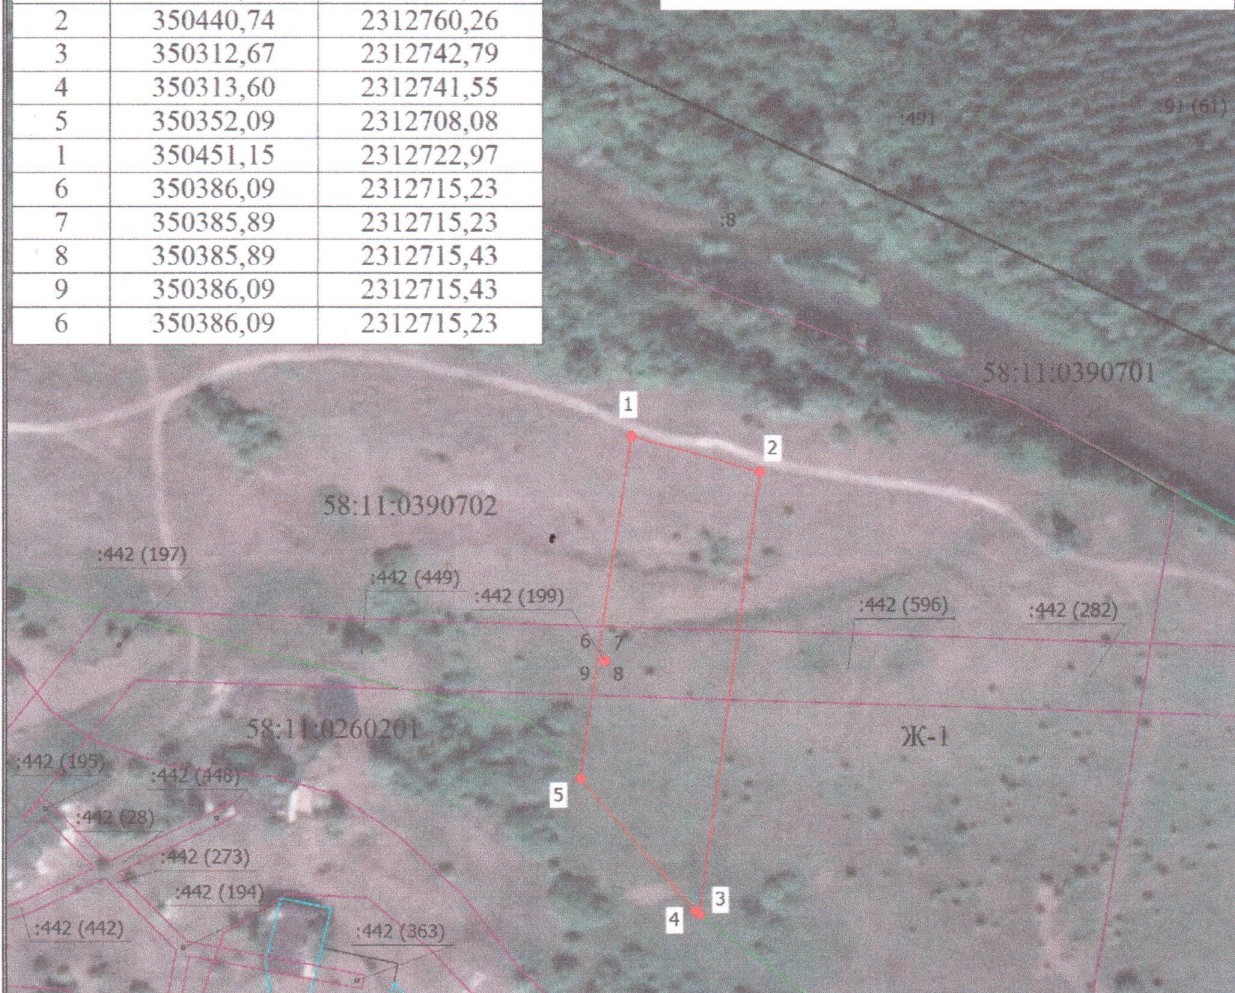

Масштаб 1:2000

Условные обозначения

- - Часть границы, местоположение которой определено при выполнении кадастровых работ
- 1 - Обозначение новой характерной точки
- :8 - Кадастровый номер земельного участка
- :91 (61) - Обозначение контура земельного участка
- - Часть границы, сведения ЕГРН о которой позволяют однозначно определить ее положение на местности
- - Граница кадастрового квартала
- - Граница лесничества
- - Граница населенного пункта
- - Граница территориальной зоны
- - Граница зоны с особыми условиями использования территории
- - Характерная точка границы земельного участка, сведения о которой отсутствуют в ЕГРН, местоположение которой определено при кадастровых работах (новая характерная точка)
- 58:11:0390701 - Номер кадастрового квартала
- Ж-1 - Зона застройки индивидуальными жилыми домами и малоэтажными жилыми домами блокированной застройки Ж-1