

ГРАФИЧЕСКОЕ ОПИСАНИЕ
местоположения границ публичного сервитута

Публичный сервитут для использования земель и земельных участков в целях эксплуатации линейного объекта электросетевого хозяйства «Строительство ВЛ-10 кВ от ВЛ-10 кВ №1 "Питомник", строительство ТП-10/0,4 кВ, строительство ВЛ-0,4 кВ в с. Новое Шаткино Камешкирского района (Рамаев Р.К.)», необходимого для электроснабжения населения

(наименование объекта, местоположение границ которого описано (далее - объект))


Раздел 1

Сведения об объекте		
№ п/п	Характеристики объекта	Описание характеристик
1	2	3
1	Местоположение объекта	Пензенская область, район Камешкирский, село Старое Шаткино
2	Площадь объекта +/- величина погрешности определения площади (Р+/- Дельта Р)	4103 кв.м ± 143.23 кв.м
3	Иные характеристики объекта	Публичный сервитут для использования земель и земельных участков в целях эксплуатации линейного объекта электросетевого хозяйства «Строительство ВЛ-10 кВ от ВЛ-10 кВ №1 "Питомник", строительство ТП-10/0,4 кВ, строительство ВЛ-0,4 кВ в с. Новое Шаткино Камешкирского района (Рамаев Р.К.)», необходимого для электроснабжения населения, сроком на 49 (сорок девять) лет. Публичный сервитут устанавливается в пользу ПАО «Россети Волга» ОГРН 1076450006280, ИНН 6450925977 адрес: 410031, Российская Федерация, г. Саратов, ул. Первомайская, д. 42/44. тел.: 8 (8452) 30-25-32; 30-26-21 e-mail: public@penzacom.ru.

Раздел 2

Сведения о местоположении границ объекта					
1. Система координат <u>МСК-58, зона 2</u>					
2. Сведения о характерных точках границ объекта					
Обозначение характерных точек границ	Координаты, м		Метод определения координат характерной точки	Средняя квадратическая погрешность положения характерной точки (M_t), м	Описание обозначения точка местности (при наличии)
	X	Y			
1	2	3	4	5	6
1	349402.18	2314620.90	Аналитический метод	0.50	—
2	349401.19	2314615.95	Аналитический метод	0.50	—
3	349401.19	2314613.80	Аналитический метод	0.50	—
4	349402.01	2314611.82	Аналитический метод	0.50	—
5	349403.53	2314610.30	Аналитический метод	0.50	—
6	349405.51	2314609.47	Аналитический метод	0.50	—
7	349407.65	2314609.47	Аналитический метод	0.50	—
8	349409.64	2314610.29	Аналитический метод	0.50	—
9	349411.11	2314611.84	Аналитический метод	0.50	—
10	349411.98	2314613.79	Аналитический метод	0.50	—
11	349413.17	2314620.16	Аналитический метод	0.50	—
12	349414.22	2314664.26	Аналитический метод	0.50	—
13	349414.52	2314675.95	Аналитический метод	0.50	—
14	349414.89	2314690.80	Аналитический метод	0.50	—
15	349419.89	2314690.59	Аналитический метод	0.50	—
16	349420.25	2314704.58	Аналитический метод	0.50	—
17	349411.13	2314704.97	Аналитический метод	0.50	—
18	349421.60	2314761.22	Аналитический метод	0.50	—
19	349422.57	2314796.84	Аналитический метод	0.50	—
20	349423.51	2314841.24	Аналитический метод	0.50	—
21	349423.68	2314847.14	Аналитический метод	0.50	—
22	349423.11	2314850.20	Аналитический метод	0.50	—
23	349422.73	2314851.00	Аналитический метод	0.50	—
24	349408.04	2314856.17	Аналитический метод	0.50	—
25	349406.36	2314855.32	Аналитический метод	0.50	—
26	349404.15	2314853.10	Аналитический метод	0.50	—
27	349402.73	2314850.32	Аналитический метод	0.50	—
28	349402.24	2314847.23	Аналитический метод	0.50	—
29	349402.51	2314840.62	Аналитический метод	0.50	—
30	349401.58	2314797.33	Аналитический метод	0.50	—
31	349400.40	2314753.78	Аналитический метод	0.50	—
32	349399.33	2314707.92	Аналитический метод	0.50	—
33	349398.75	2314685.19	Аналитический метод	0.50	—
34	349399.18	2314681.94	Аналитический метод	0.50	—
35	349400.59	2314678.97	Аналитический метод	0.50	—
36	349403.52	2314676.23	Аналитический метод	0.50	—
37	349403.24	2314665.41	Аналитический метод	0.50	—
1	349402.18	2314620.90	Аналитический метод	0.50	—
3. Сведения о характерных точках части (частей) границы объекта					
Обозначение характерных точек части границы	Координаты, м		Метод определения координат характерной точки	Средняя квадратическая погрешность положения характерной точки (M_t), м	Описание обозначения точки на местности (при наличии)
	X	Y			
1	2	3	4	5	6
—	—	—	—	—	—

СХЕМА РАСПОЛОЖЕНИЯ ГРАНИЦ ПУБЛИЧНОГО СЕРВИТУТА

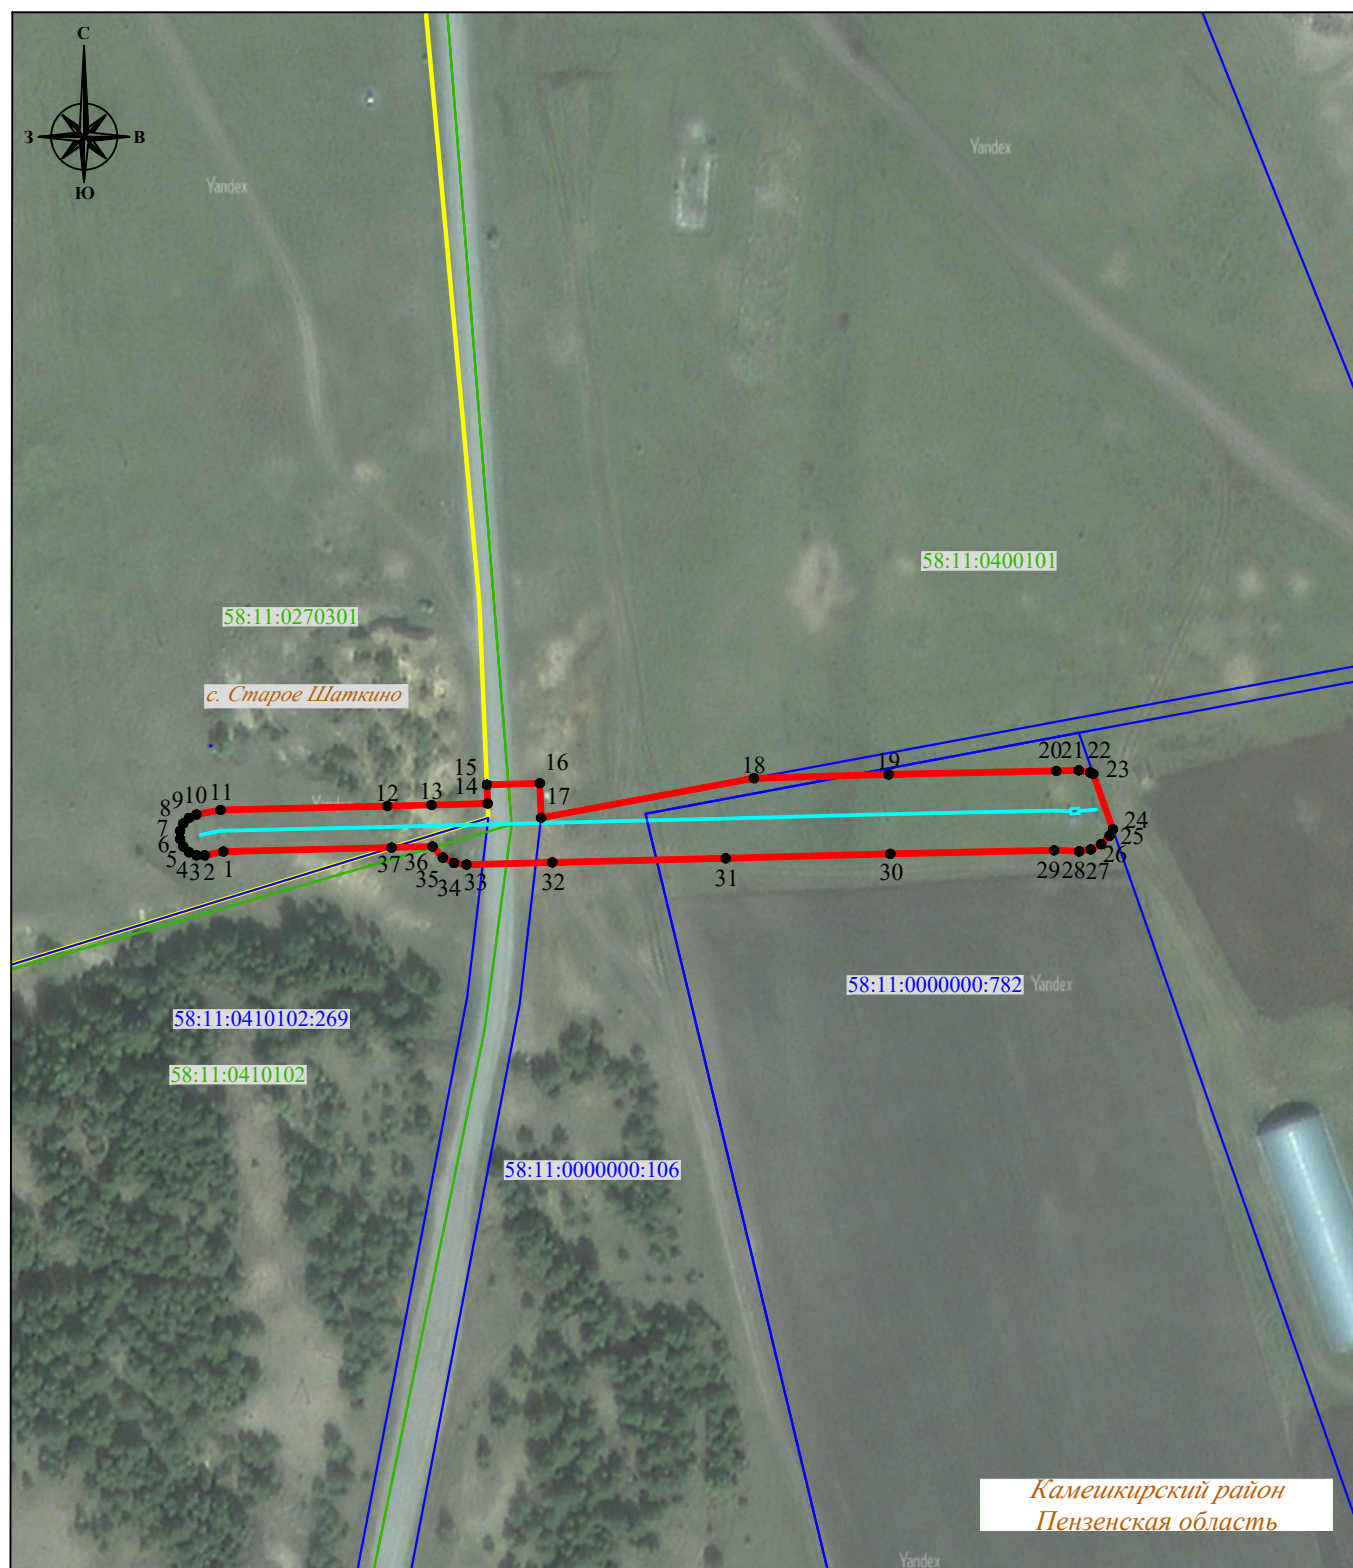

Система координат: МСК-58, зона 2
Масштаб 1:2000

Условные обозначения :

- | | |
|--|--|
| — | - проектная граница публичного сервитута |
| ● 1 | - характерная точка границы публичного сервитута |
| — | - местоположение инженерного сооружения |
| — | - границы земельных участков, сведения о которых содержатся в ЕГРН |
| — | - границы кадастровых кварталов, сведения о которых содержатся в ЕГРН |
| :158 | - кадастровый номер земельного участка, сведения о котором содержатся в ЕГРН |
| 21:17:070701 | - номер кадастрового квартала, сведения о котором содержатся в ЕГРН |
| с. Бессоновка | - граница и наименование установленных административно-территориальных образований |