

ГРАФИЧЕСКОЕ ОПИСАНИЕ

местоположения границ публичного сервитута

Публичный сервитут для использования земель и земельных участков в целях эксплуатации линейного объекта электросетевого хозяйства «Строительство ВЛ-10 кВ от ВЛ-10 кВ №7 Лапшова, строительство ТП-10/0,4 кВ, строительство ВЛ-0,4 кВ в Русско-Камешкирском сельсовете Камешкирского района (Куряев И.А.) (под ключ)», необходимого для электроснабжения населения

(наименование объекта, местоположение границ которого описано (далее - объект))

Раздел 1

Сведения об объекте		
№ п/п	Характеристики объекта	Описание характеристик
1	2	3
1	Местоположение объекта	Пензенская область, район Камешкирский
2	Площадь объекта +/- величина погрешности определения площади (Р+/- Дельта Р)	27221 кв.м ± 165.00 кв.м
3	Иные характеристики объекта	Публичный сервитут для использования земель и земельных участков в целях эксплуатации линейного объекта электросетевого хозяйства «Строительство ВЛ-10 кВ от ВЛ-10 кВ №7 Лапшова, строительство ТП-10/0,4 кВ, строительство ВЛ-0,4 кВ в Русско-Камешкирском сельсовете Камешкирского района (Куряев И.А.) (под ключ)», необходимого для электроснабжения населения, сроком на 49 (сорок девять) лет. Публичный сервитут устанавливается в пользу ПАО «Россети Волга» ОГРН 1076450006280, ИНН 6450925977 адрес: 410031, Российская Федерация, г. Саратов, ул. Первомайская, д. 42/44. тел.: 8 (8452) 30-25-32; 30-26-21 e-mail: public@penzacom.ru.

Раздел 2

Сведения о местоположении границ объекта					
1. Система координат <u>МСК-58, зона 2</u>					
2. Сведения о характерных точках границ объекта					
Обозначение характерных точек границ	Координаты, м		Метод определения координат характерной точки	Средняя квадратическая погрешность положения характерной точки (M_t), м	Описание обозначения точка местности (при наличии)
	X	Y			
1	2	3	4	5	6
1	340951.69	2300977.98	Аналитический метод	0.50	–
2	340951.17	2300977.28	Аналитический метод	0.50	–
3	340935.79	2300945.22	Аналитический метод	0.50	–
4	340920.69	2300913.60	Аналитический метод	0.50	–
5	340907.02	2300885.82	Аналитический метод	0.50	–
6	340884.76	2300854.31	Аналитический метод	0.50	–
7	340865.72	2300827.71	Аналитический метод	0.50	–
8	340844.62	2300798.03	Аналитический метод	0.50	–
9	340824.49	2300769.80	Аналитический метод	0.50	–
10	340803.46	2300740.16	Аналитический метод	0.50	–
11	340787.25	2300717.38	Аналитический метод	0.50	–
12	340765.08	2300713.59	Аналитический метод	0.50	–
13	340735.82	2300708.61	Аналитический метод	0.50	–
14	340735.14	2300708.37	Аналитический метод	0.50	–
15	340734.15	2300707.36	Аналитический метод	0.50	–
16	340733.94	2300705.95	Аналитический метод	0.50	–
17	340734.60	2300704.69	Аналитический метод	0.50	–
18	340735.87	2300704.06	Аналитический метод	0.50	–
19	340736.59	2300704.07	Аналитический метод	0.50	–
20	340765.85	2300709.05	Аналитический метод	0.50	–
21	340789.80	2300713.32	Аналитический метод	0.50	–
22	340807.21	2300737.50	Аналитический метод	0.50	–
23	340828.24	2300767.13	Аналитический метод	0.50	–
24	340848.36	2300795.36	Аналитический метод	0.50	–
25	340869.47	2300825.04	Аналитический метод	0.50	–
26	340888.50	2300851.64	Аналитический метод	0.50	–
27	340911.07	2300883.62	Аналитический метод	0.50	–
28	340924.83	2300911.58	Аналитический метод	0.50	–
29	340939.94	2300943.23	Аналитический метод	0.50	–
30	340955.13	2300974.89	Аналитический метод	0.50	–
31	340983.26	2301000.75	Аналитический метод	0.50	–
32	341007.99	2301023.45	Аналитический метод	0.50	–
33	341031.72	2301045.51	Аналитический метод	0.50	–
34	341054.31	2301066.14	Аналитический метод	0.50	–
35	341057.24	2301062.90	Аналитический метод	0.50	–
36	341060.04	2301061.47	Аналитический метод	0.50	–
37	341063.14	2301060.97	Аналитический метод	0.50	–
38	341066.24	2301061.46	Аналитический метод	0.50	–
39	341069.04	2301062.89	Аналитический метод	0.50	–
40	341072.31	2301065.87	Аналитический метод	0.50	–
41	341073.73	2301068.64	Аналитический метод	0.50	–
42	341074.56	2301072.34	Аналитический метод	0.50	–
43	341001.95	2301155.08	Аналитический метод	0.50	–
44	341098.47	2301167.74	Аналитический метод	0.50	–
45	341161.33	2301179.27	Аналитический метод	0.50	–
46	341234.10	2301222.93	Аналитический метод	0.50	–
47	341334.23	2301318.06	Аналитический метод	0.50	–
48	341462.85	2301446.81	Аналитический метод	0.50	–
49	341488.29	2301427.85	Аналитический метод	0.50	–
50	341491.99	2301426.09	Аналитический метод	0.50	–
51	341495.00	2301425.68	Аналитический метод	0.50	–


52	341498.68	2301435.44	Аналитический метод	0.50	—
53	341514.75	2301452.83	Аналитический метод	0.50	—
54	341561.79	2301495.92	Аналитический метод	0.50	—
55	341634.51	2301565.00	Аналитический метод	0.50	—
56	341705.81	2301635.88	Аналитический метод	0.50	—
57	341795.66	2301724.56	Аналитический метод	0.50	—
58	341869.50	2301800.19	Аналитический метод	0.50	—
59	341937.90	2301866.41	Аналитический метод	0.50	—
60	342016.87	2301947.34	Аналитический метод	0.50	—
61	342051.20	2301979.52	Аналитический метод	0.50	—
62	342051.64	2301981.75	Аналитический метод	0.50	—
63	342050.84	2301985.77	Аналитический метод	0.50	—
64	342048.56	2301989.18	Аналитический метод	0.50	—
65	342045.16	2301991.46	Аналитический метод	0.50	—
66	342041.14	2301992.25	Аналитический метод	0.50	—
67	342037.12	2301991.46	Аналитический метод	0.50	—
68	342033.72	2301989.18	Аналитический метод	0.50	—
69	342031.40	2301985.69	Аналитический метод	0.50	—
70	342029.22	2301980.28	Аналитический метод	0.50	—
71	342005.96	2301957.08	Аналитический метод	0.50	—
72	341964.84	2301916.27	Аналитический метод	0.50	—
73	341923.68	2301875.44	Аналитический метод	0.50	—
74	341882.33	2301834.64	Аналитический метод	0.50	—
75	341846.84	2301799.59	Аналитический метод	0.50	—
76	341811.26	2301764.50	Аналитический метод	0.50	—
77	341775.62	2301729.18	Аналитический метод	0.50	—
78	341739.95	2301694.07	Аналитический метод	0.50	—
79	341704.39	2301658.94	Аналитический метод	0.50	—
80	341668.90	2301624.01	Аналитический метод	0.50	—
81	341633.41	2301588.84	Аналитический метод	0.50	—
82	341600.96	2301556.73	Аналитический метод	0.50	—
83	341560.39	2301516.45	Аналитический метод	0.50	—
84	341522.63	2301479.05	Аналитический метод	0.50	—
85	341493.56	2301450.10	Аналитический метод	0.50	—
86	341473.17	2301465.11	Аналитический метод	0.50	—
87	341469.80	2301467.42	Аналитический метод	0.50	—
88	341465.79	2301468.28	Аналитический метод	0.50	—
89	341461.76	2301467.53	Аналитический метод	0.50	—
90	341458.32	2301465.29	Аналитический метод	0.50	—
91	341422.45	2301430.33	Аналитический метод	0.50	—
92	341383.22	2301391.87	Аналитический метод	0.50	—
93	341344.09	2301353.31	Аналитический метод	0.50	—
94	341304.93	2301314.83	Аналитический метод	0.50	—
95	341265.62	2301276.03	Аналитический метод	0.50	—
96	341230.12	2301241.36	Аналитический метод	0.50	—
97	341191.12	2301216.72	Аналитический метод	0.50	—
98	341155.52	2301194.07	Аналитический метод	0.50	—
99	341108.53	2301186.51	Аналитический метод	0.50	—
100	341047.60	2301176.38	Аналитический метод	0.50	—
101	340998.25	2301168.13	Аналитический метод	0.50	—
102	340992.40	2301165.49	Аналитический метод	0.50	—
103	340988.74	2301159.02	Аналитический метод	0.50	—
104	340987.62	2301152.87	Аналитический метод	0.50	—
105	340990.26	2301145.92	Аналитический метод	0.50	—
106	341023.07	2301108.79	Аналитический метод	0.50	—
107	341052.77	2301074.96	Аналитический метод	0.50	—
108	341052.53	2301070.75	Аналитический метод	0.50	—
109	341028.60	2301048.88	Аналитический метод	0.50	—
110	341004.87	2301026.84	Аналитический метод	0.50	—
111	340980.15	2301004.14	Аналитический метод	0.50	—
1	340951.69	2300977.98	Аналитический метод	0.50	—

3. Сведения о характерных точках части (частей) границы объекта

Обозначение характерных точек части	Координаты, м		Метод определения координат характерной точки	Средняя квадратическая погрешность	Описание обозначения точки на
	X	Y			

границы				положения характерной точки (M _t), м	местности (при наличии)
1	2	3	4	5	6
–	–	–	–	–	–

СХЕМА РАСПОЛОЖЕНИЯ ГРАНИЦ ПУБЛИЧНОГО СЕРВИТУТА

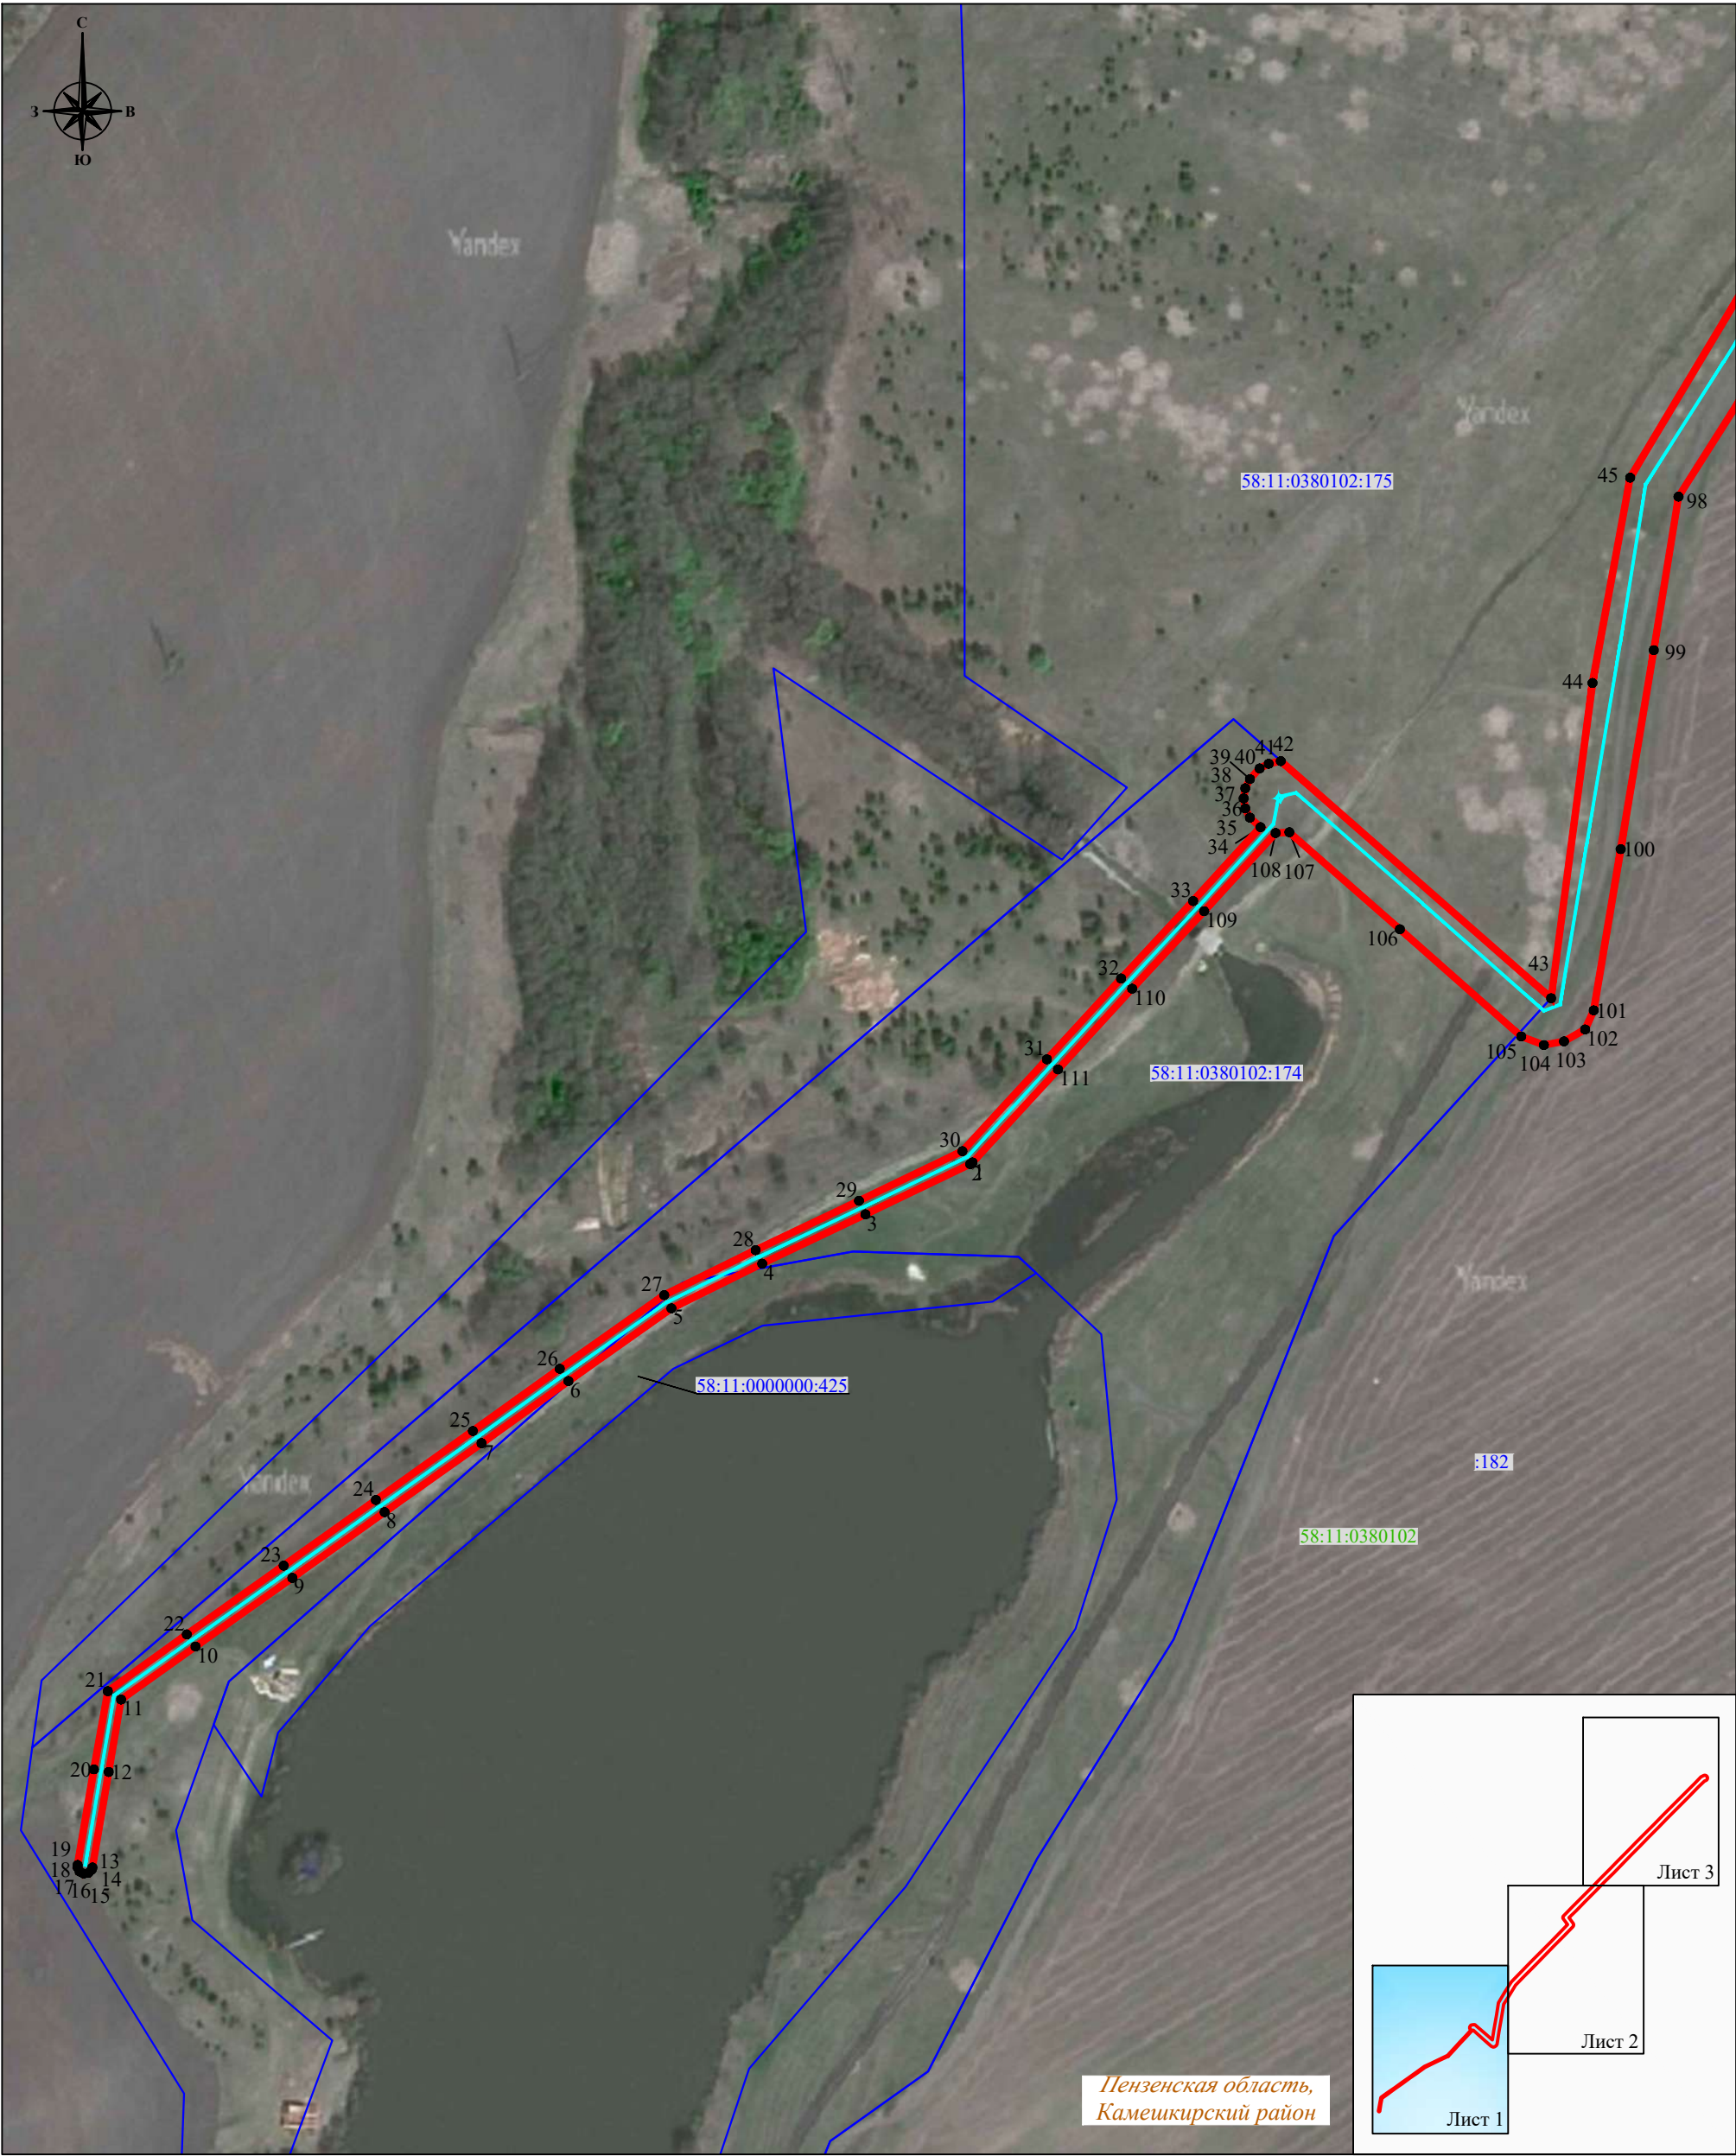

Условные обозначения :

- проектная граница публичного сервитута
- характеристическая точка границы публичного сервитута
- местоположение инженерного сооружения
- границы земельных участков, сведения о которых содержатся в ЕГРН
- границы кадастровых кварталов, сведения о которых содержатся в ЕГРН
- кадастровый номер земельного участка, сведения о котором содержатся в ЕГРН
- номер кадастрового квартала, сведения о котором содержатся в ЕГРН
- граница и наименование установленных административно-территориальных образований


Система координат: МСК-58, зона 2
Масштаб 1:2000
Лист 1

СХЕМА РАСПОЛОЖЕНИЯ ГРАНИЦ ПУБЛИЧНОГО СЕРВИТУТА



Условные обозначения :

- проектная граница публичного сервитута
- характеристическая точка границы публичного сервитута
- местоположение инженерного сооружения
- границы земельных участков, сведения о которых содержатся в ЕГРН
- границы кадастровых кварталов, сведения о которых содержатся в ЕГРН
- кадастровый номер земельного участка, сведения о котором содержатся в ЕГРН
- номер кадастрового квартала, сведения о котором содержатся в ЕГРН
- граница и наименование установленных административно-территориальных образований

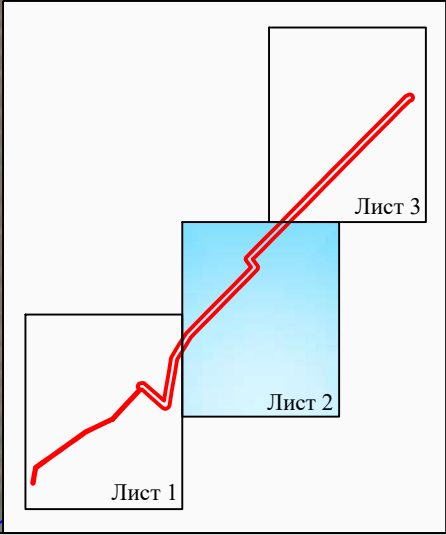

Пензенская область,
Камешкирский район

Система координат: МСК-58, зона 2
Масштаб 1:2000
Лист 2

СХЕМА РАСПОЛОЖЕНИЯ ГРАНИЦ ПУБЛИЧНОГО СЕРВИТУТА



Условные обозначения :

- проектная граница публичного сервитута
- характеристическая точка границы публичного сервитута
- местоположение инженерного сооружения
- границы земельных участков, сведения о которых содержатся в ЕГРН
- границы кадастровых кварталов, сведения о которых содержатся в ЕГРН
- кадастровый номер земельного участка, сведения о котором содержатся в ЕГРН
- номер кадастрового квартала, сведения о котором содержатся в ЕГРН
- граница и наименование установленных административно-территориальных образований

Система координат: МСК-58, зона 2
Масштаб 1:2000
Лист 3