

ГРАФИЧЕСКОЕ ОПИСАНИЕ

местоположения границ публичного сервитута

Публичный сервитут для использования земель и земельных участков в целях эксплуатации линейного объекта электросетевого хозяйства «Строительство ВЛ-10 кВ от ВЛ-10 кВ №8 "Бегуч", строительство ТП-10/0,4 кВ, строительство ВЛ-0,4 кВ в с. Пестровка Камешкирского района (Тюньков В.И.) (под ключ)», необходимого для электроснабжения населения

(наименование объекта, местоположение границ которого описано (далее - объект))

Раздел 1

Сведения об объекте		
№ п/п	Характеристики объекта	Описание характеристик
1	2	3
1	Местоположение объекта	Пензенская область, район Камешкирский
2	Площадь объекта +/- величина погрешности определения площади (Р+/- Дельта Р)	15403 кв.м ± 184.68 кв.м
3	Иные характеристики объекта	Публичный сервитут для использования земель и земельных участков в целях эксплуатации линейного объекта электросетевого хозяйства «Строительство ВЛ-10 кВ от ВЛ-10 кВ №8 "Бегуч", строительство ТП-10/0,4 кВ, строительство ВЛ-0,4 кВ в с. Пестровка Камешкирского района (Тюньков В.И.) (под ключ)», необходимого для электроснабжения населения, сроком на 49 (сорок девять) лет. Публичный сервитут устанавливается в пользу ПАО «Россети Волга» ОГРН 1076450006280, ИНН 6450925977 адрес: 410031, Российская Федерация, г. Саратов, ул. Первомайская, д. 42/44. тел.: 8 (8452) 30-25-32; 30-26-21 e-mail: public@penzacom.ru.

Раздел 2


Сведения о местоположении границ объекта					
1. Система координат <u>МСК-58, зона 2</u>					
2. Сведения о характерных точках границ объекта					
Обозначение характерных точек границ	Координаты, м		Метод определения координат характерной точки	Средняя квадратическая погрешность положения характерной точки (M_i), м	Описание обозначения точка местности (при наличии)
	X	Y			
1	2	3	4	5	6
1	330410.96	2306244.60	Аналитический метод	0.50	—
2	330412.49	2306241.88	Аналитический метод	0.50	—
3	330414.79	2306239.76	Аналитический метод	0.50	—
4	330417.64	2306238.45	Аналитический метод	0.50	—
5	330420.74	2306238.09	Аналитический метод	0.50	—
6	330425.56	2306238.77	Аналитический метод	0.50	—
7	330428.28	2306240.30	Аналитический метод	0.50	—
8	330430.40	2306242.60	Аналитический метод	0.50	—
9	330431.71	2306245.45	Аналитический метод	0.50	—
10	330432.07	2306248.55	Аналитический метод	0.50	—
11	330432.00	2306250.47	Аналитический метод	0.50	—
12	330431.38	2306253.54	Аналитический метод	0.50	—
13	330430.71	2306256.65	Аналитический метод	0.50	—
14	330424.33	2306299.31	Аналитический метод	0.50	—
15	330417.72	2306342.68	Аналитический метод	0.50	—
16	330411.26	2306385.20	Аналитический метод	0.50	—
17	330404.74	2306428.81	Аналитический метод	0.50	—
18	330398.23	2306471.39	Аналитический метод	0.50	—
19	330391.55	2306514.74	Аналитический метод	0.50	—
20	330385.22	2306555.89	Аналитический метод	0.50	—
21	330390.02	2306591.96	Аналитический метод	0.50	—
22	330390.05	2306594.43	Аналитический метод	0.50	—
23	330389.51	2306596.84	Аналитический метод	0.50	—
24	330374.19	2306640.23	Аналитический метод	0.50	—
25	330358.84	2306683.52	Аналитический метод	0.50	—
26	330343.55	2306727.03	Аналитический метод	0.50	—
27	330328.22	2306770.47	Аналитический метод	0.50	—
28	330312.71	2306813.65	Аналитический метод	0.50	—
29	330297.33	2306857.15	Аналитический метод	0.50	—
30	330282.89	2306897.84	Аналитический метод	0.50	—
31	330289.59	2306941.85	Аналитический метод	0.50	—
32	330289.41	2306945.94	Аналитический метод	0.50	—
33	330287.67	2306949.65	Аналитический метод	0.50	—
34	330286.62	2306950.61	Аналитический метод	0.50	—
35	330274.03	2306952.37	Аналитический метод	0.50	—
36	330272.99	2306951.89	Аналитический метод	0.50	—
37	330270.22	2306948.86	Аналитический метод	0.50	—
38	330268.84	2306945.08	Аналитический метод	0.50	—
39	330268.09	2306940.35	Аналитический метод	0.50	—
40	330261.73	2306898.38	Аналитический метод	0.50	—
41	330261.66	2306895.81	Аналитический метод	0.50	—
42	330262.22	2306893.29	Аналитический метод	0.50	—
43	330277.53	2306850.15	Аналитический метод	0.50	—
44	330292.94	2306806.58	Аналитический метод	0.50	—
45	330308.43	2306763.45	Аналитический метод	0.50	—
46	330323.74	2306720.06	Аналитический метод	0.50	—
47	330339.04	2306676.54	Аналитический метод	0.50	—
48	330354.39	2306633.23	Аналитический метод	0.50	—
49	330368.87	2306592.23	Аналитический метод	0.50	—
50	330364.20	2306557.16	Аналитический метод	0.50	—
51	330364.23	2306554.18	Аналитический метод	0.50	—

52	330370.79	2306511.55	Аналитический метод	0.50	–
53	330377.48	2306468.21	Аналитический метод	0.50	–
54	330383.98	2306425.65	Аналитический метод	0.50	–
55	330390.49	2306382.08	Аналитический метод	0.50	–
56	330396.96	2306339.52	Аналитический метод	0.50	–
57	330403.57	2306296.16	Аналитический метод	0.50	–
58	330410.40	2306250.68	Аналитический метод	0.50	–
59	330410.35	2306247.67	Аналитический метод	0.50	–
1	330410.96	2306244.60	Аналитический метод	0.50	–

3. Сведения о характерных точках части (частей) границы объекта

Обозначение характерных точек части границы	Координаты, м		Метод определения координат характерной точки	Средняя квадратическая погрешность положения характерной точки (M_t), м	Описание обозначения точки на местности (при наличии)
	X	Y			
1	2	3	4	5	6
–	–	–	–	–	–

СХЕМА РАСПОЛОЖЕНИЯ ГРАНИЦ ПУБЛИЧНОГО СЕРВИТУТА

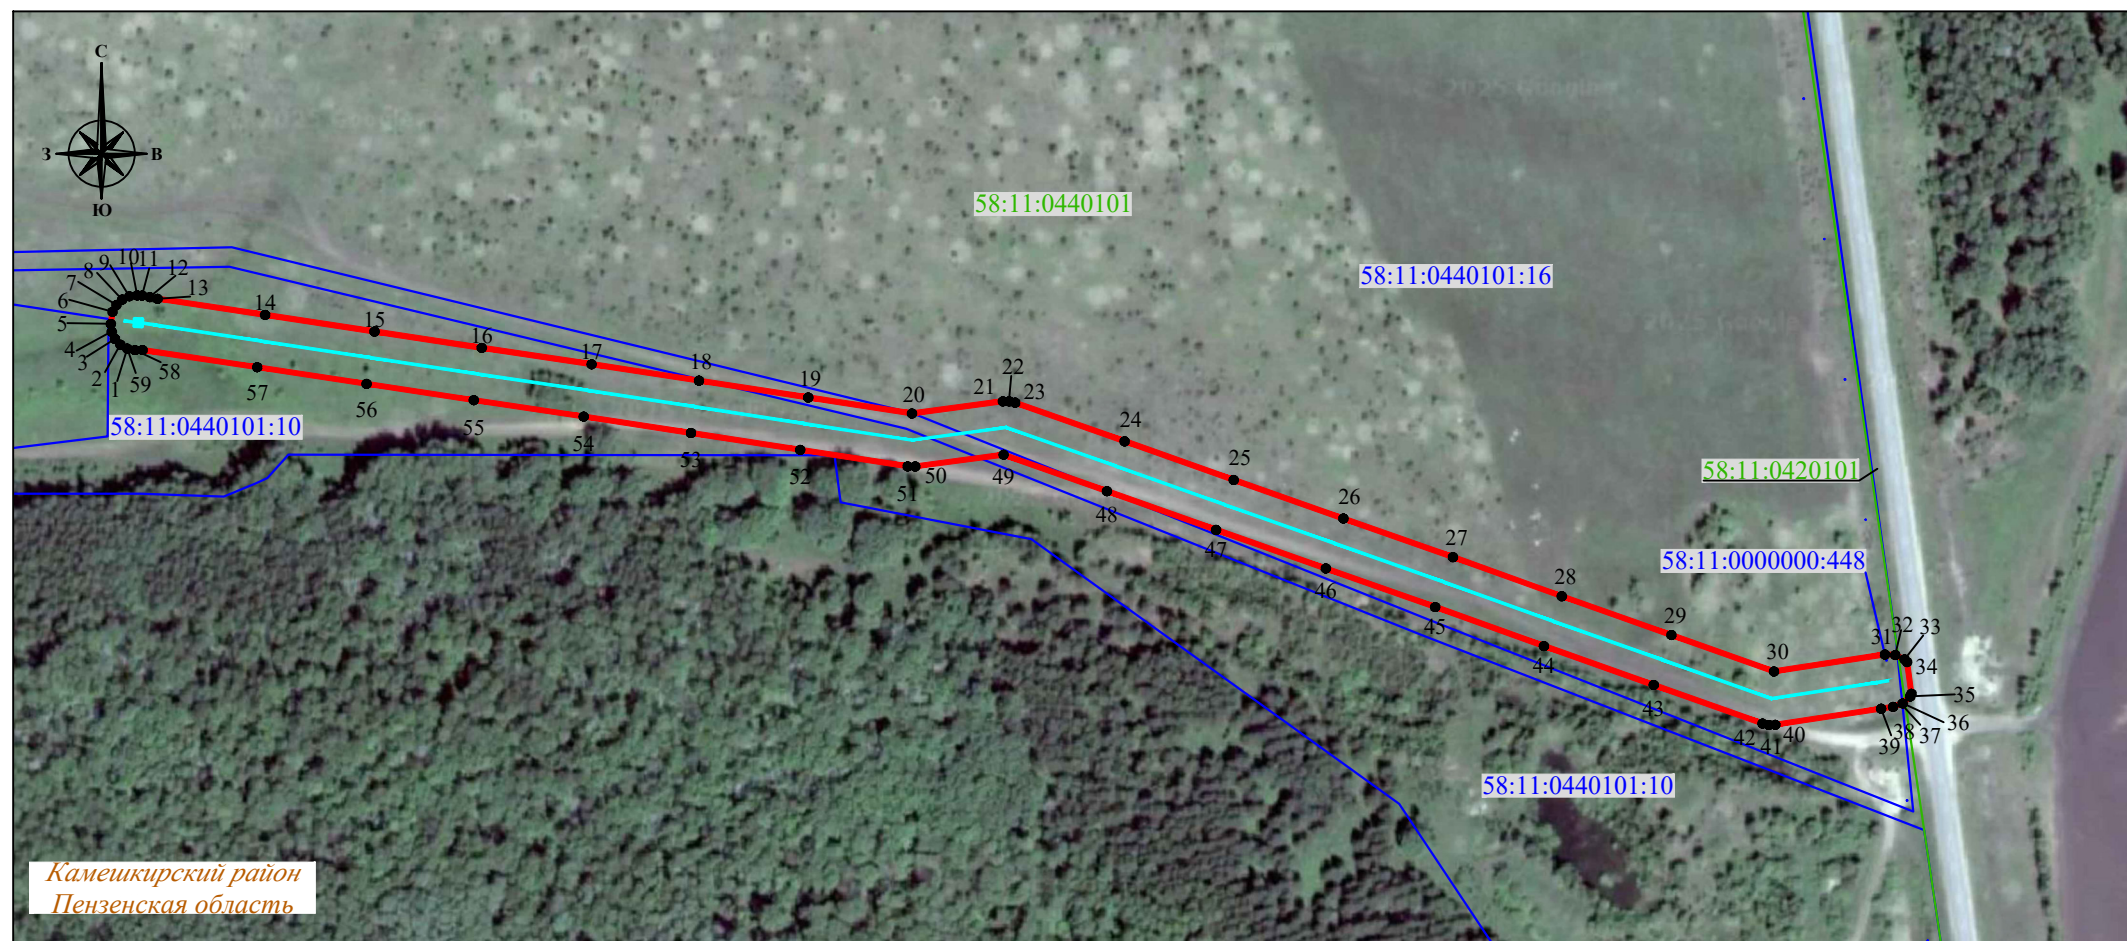

Условные обозначения :

- - проектная граница публичного сервитута
- 1 - характерная точка границы публичного сервитута
- - местоположение инженерного сооружения
- - границы земельных участков, сведения о которых содержатся в ЕГРН
- - границы кадастровых кварталов, сведения о которых содержатся в ЕГРН
- :158 - кадастровый номер земельного участка, сведения о котором содержатся в ЕГРН
- 21:17:070701 - номер кадастрового квартала, сведения о котором содержатся в ЕГРН
- с. Бессоновка - граница и наименование установленных административно-территориальных образований

Система координат: МСК-58, зона 2
Масштаб 1:3000