

## **ПРИЛОЖЕНИЕ**

**к Генеральному плану Пестровского сельсовета**

**Камешкирского района Пензенской области**

**«Сведения о границах населенных пунктов, входящих в состав поселения»**

**ОПИСАНИЕ МЕСТОПОЛОЖЕНИЯ ГРАНИЦ****Граница населенного пункта - село Бегуч**

(наименование объекта, местоположение границ которого описано (далее - объект))

**Сведения об объекте**

| <b>№ п/п</b> | <b>Характеристики объекта</b>                                                       | <b>Описание характеристик</b>                                             |
|--------------|-------------------------------------------------------------------------------------|---------------------------------------------------------------------------|
| <b>1</b>     | <b>2</b>                                                                            | <b>3</b>                                                                  |
| 1.           | Местоположение объекта                                                              | Пензенская область, Камешкирский район, Пестровский сельсовет, село Бегуч |
| 2.           | Площадь объекта $\pm$ величина погрешности определения площади ( $P \pm \Delta P$ ) | 217.96 га $\pm$ 2.21 га                                                   |
| 3.           | Иные характеристики объекта                                                         | Протяженность границы – 8 422 м                                           |

**ОПИСАНИЕ МЕСТОПОЛОЖЕНИЯ ГРАНИЦ****Граница населенного пункта - село Бегуч**

(наименование объекта)

**Сведения о местоположении границ объекта****1. Система координат МСК-58****2. Сведения о характерных точках границ объекта**

| Обозначение<br>характерных точек<br>границ | Координаты, м |            | Метод определения координат и<br>средняя квадратическая<br>погрешность положения<br>характерной точки ( $M_t$ ), м | Описание<br>закрепления<br>точки |
|--------------------------------------------|---------------|------------|---|----------------------------------|
|                                            | X             | Y          |   |                                  |
| 1                                          | 2             | 3          | 4   | 5                                |
| 1                                          | 317948.51     | 2309600.39 | Картометрический метод. $M_t=7,5$                                                                                  | -                                |
| 2                                          | 317948.53     | 2309619.93 | Картометрический метод. $M_t=7,5$                                                                                  | -                                |
| 3                                          | 317974.65     | 2309649.22 | Картометрический метод. $M_t=7,5$                                                                                  | -                                |
| 4                                          | 317995.89     | 2309693.12 | Картометрический метод. $M_t=7,5$                                                                                  | -                                |
| 5                                          | 318053.00     | 2309724.09 | Картометрический метод. $M_t=7,5$                                                                                  | -                                |
| 6                                          | 318127.64     | 2309766.90 | Картометрический метод. $M_t=7,5$                                                                                  | -                                |
| 7                                          | 318115.07     | 2309838.04 | Картометрический метод. $M_t=7,5$                                                                                  | -                                |
| 8                                          | 318180.34     | 2309843.31 | Картометрический метод. $M_t=7,5$                                                                                  | -                                |
| 9                                          | 318211.96     | 2309896.01 | Картометрический метод. $M_t=7,5$                                                                                  | -                                |
| 10                                         | 318264.66     | 2309893.38 | Картометрический метод. $M_t=7,5$                                                                                  | -                                |
| 11                                         | 318343.71     | 2309896.01 | Картометрический метод. $M_t=7,5$                                                                                  | -                                |
| 12                                         | 318409.58     | 2309961.88 | Картометрический метод. $M_t=7,5$                                                                                  | -                                |
| 13                                         | 318469.17     | 2309965.57 | Картометрический метод. $M_t=7,5$                                                                                  | -                                |
| 14                                         | 318507.07     | 2310014.58 | Картометрический метод. $M_t=5$                                                                                    | -                                |
| 15                                         | 318469.24     | 2310050.24 | Картометрический метод. $M_t=5$                                                                                    | -                                |
| 16                                         | 318451.74     | 2310141.06 | Картометрический метод. $M_t=5$                                                                                    | -                                |
| 17                                         | 318583.66     | 2310196.21 | Картометрический метод. $M_t=7,5$                                                                                  | -                                |
| 18                                         | 318699.42     | 2310257.00 | Геодезический метод. $M_t=0,3$                                                                                     | -                                |
| 19                                         | 318766.41     | 2310334.77 | Картометрический метод. $M_t=7,5$                                                                                  | -                                |
| 20                                         | 318779.68     | 2310372.76 | Картометрический метод. $M_t=7,5$                                                                                  | -                                |
| 21                                         | 318730.82     | 2310454.19 | Картометрический метод. $M_t=5$                                                                                    | -                                |
| 22                                         | 318701.52     | 2310516.08 | Картометрический метод. $M_t=5$                                                                                    | -                                |
| 23                                         | 318691.75     | 2310535.62 | Картометрический метод. $M_t=5$                                                                                    | -                                |
| 24                                         | 318682.63     | 2310552.91 | Картометрический метод. $M_t=7,5$                                                                                  | -                                |
| 25                                         | 318619.41     | 2310635.10 | Картометрический метод. $M_t=5$                                                                                    | -                                |
| 26                                         | 318570.40     | 2310611.39 | Картометрический метод. $M_t=5$                                                                                    | -                                |
| 27                                         | 318542.19     | 2310599.30 | Картометрический метод. $M_t=5$                                                                                    | -                                |
| 28                                         | 318499.77     | 2310579.78 | Картометрический метод. $M_t=5$                                                                                    | -                                |
| 29                                         | 318483.46     | 2310579.78 | Картометрический метод. $M_t=5$                                                                                    | -                                |
| 30                                         | 318435.71     | 2310660.24 | Картометрический метод. $M_t=5$                                                                                    | -                                |
| 31                                         | 318425.09     | 2310686.62 | Картометрический метод. $M_t=5$                                                                                    | -                                |
| 32                                         | 318417.71     | 2310728.23 | Картометрический метод. $M_t=5$                                                                                    | -                                |
| 33                                         | 318344.53     | 2310696.65 | Картометрический метод. $M_t=5$                                                                                    | -                                |
| 34                                         | 318234.16     | 2310647.10 | Картометрический метод. $M_t=5$                                                                                    | -                                |
| 35                                         | 318034.34     | 2310555.24 | Картометрический метод. $M_t=5$                                                                                    | -                                |
| 36                                         | 317765.46     | 2310423.73 | Картометрический метод. $M_t=5$                                                                                    | -                                |

**ОПИСАНИЕ МЕСТОПОЛОЖЕНИЯ ГРАНИЦ****Граница населенного пункта - село Бегуч**

(наименование объекта)

**Сведения о местоположении границ объекта**

|    |           |            |                                |   |
|----|-----------|------------|--------------------------------|---|
| 37 | 317713.90 | 2310396.15 | Картометрический метод. Mt=5   | - |
| 38 | 317633.66 | 2310351.73 | Картометрический метод. Mt=5   | - |
| 39 | 317564.00 | 2310311.86 | Картометрический метод. Mt=5   | - |
| 40 | 317501.73 | 2310274.47 | Картометрический метод. Mt=5   | - |
| 41 | 317452.18 | 2310246.44 | Картометрический метод. Mt=5   | - |
| 42 | 317437.71 | 2310242.61 | Картометрический метод. Mt=5   | - |
| 43 | 317417.02 | 2310310.99 | Картометрический метод. Mt=7,5 | - |
| 44 | 317444.05 | 2310343.86 | Картометрический метод. Mt=7,5 | - |
| 45 | 317484.87 | 2310386.29 | Картометрический метод. Mt=7,5 | - |
| 46 | 317428.68 | 2310540.61 | Картометрический метод. Mt=7,5 | - |
| 47 | 317409.52 | 2310579.96 | Картометрический метод. Mt=7,5 | - |
| 48 | 317408.12 | 2310582.84 | Картометрический метод. Mt=7,5 | - |
| 49 | 317379.22 | 2310662.51 | Картометрический метод. Mt=7,5 | - |
| 50 | 317366.18 | 2310717.32 | Картометрический метод. Mt=5   | - |
| 51 | 317337.85 | 2310818.65 | Картометрический метод. Mt=5   | - |
| 52 | 317326.19 | 2310874.21 | Картометрический метод. Mt=5   | - |
| 53 | 317272.01 | 2310875.69 | Картометрический метод. Mt=5   | - |
| 54 | 317206.10 | 2310852.33 | Картометрический метод. Mt=5   | - |
| 55 | 317162.14 | 2310818.73 | Картометрический метод. Mt=5   | - |
| 56 | 317143.07 | 2310770.49 | Картометрический метод. Mt=5   | - |
| 57 | 317181.60 | 2310634.89 | Картометрический метод. Mt=7,5 | - |
| 58 | 317194.75 | 2310591.67 | Картометрический метод. Mt=7,5 | - |
| 59 | 317247.33 | 2310444.00 | Картометрический метод. Mt=7,5 | - |
| 60 | 317256.10 | 2310423.53 | Картометрический метод. Mt=7,5 | - |
| 61 | 317265.08 | 2310348.14 | Картометрический метод. Mt=7,5 | - |
| 62 | 317198.62 | 2310319.44 | Картометрический метод. Mt=7,5 | - |
| 63 | 317163.74 | 2310292.00 | Картометрический метод. Mt=7,5 | - |
| 64 | 317188.05 | 2310242.41 | Картометрический метод. Mt=7,5 | - |
| 65 | 317192.42 | 2310210.25 | Картометрический метод. Mt=7,5 | - |
| 66 | 317227.81 | 2310168.80 | Картометрический метод. Mt=5   | - |
| 67 | 317227.41 | 2310168.49 | Картометрический метод. Mt=5   | - |
| 68 | 317169.56 | 2310116.26 | Картометрический метод. Mt=5   | - |
| 69 | 317141.81 | 2310085.90 | Картометрический метод. Mt=5   | - |
| 70 | 316968.34 | 2309883.98 | Картометрический метод. Mt=5   | - |
| 71 | 316947.99 | 2309863.49 | Картометрический метод. Mt=5   | - |
| 72 | 316926.36 | 2309844.05 | Картометрический метод. Mt=5   | - |
| 73 | 316893.21 | 2309815.99 | Картометрический метод. Mt=5   | - |
| 74 | 316860.26 | 2309792.13 | Картометрический метод. Mt=5   | - |
| 75 | 316834.38 | 2309775.59 | Картометрический метод. Mt=5   | - |
| 76 | 316806.33 | 2309758.42 | Картометрический метод. Mt=5   | - |
| 77 | 316725.67 | 2309716.97 | Картометрический метод. Mt=5   | - |
| 78 | 316659.18 | 2309691.34 | Картометрический метод. Mt=2,5 | - |
| 79 | 316562.78 | 2309577.67 | Картометрический метод. Mt=2,5 | - |
| 80 | 316522.34 | 2309455.09 | Картометрический метод. Mt=2,5 | - |

**ОПИСАНИЕ МЕСТОПОЛОЖЕНИЯ ГРАНИЦ****Граница населенного пункта - село Бегуч**

(наименование объекта)

**Сведения о местоположении границ объекта**

|     |           |            |                                |   |
|-----|-----------|------------|--------------------------------|---|
| 81  | 316518.32 | 2309376.65 | Картометрический метод. Mt=2,5 | - |
| 82  | 316514.45 | 2309343.79 | Картометрический метод. Mt=2,5 | - |
| 83  | 316511.22 | 2309315.14 | Картометрический метод. Mt=2,5 | - |
| 84  | 316501.88 | 2309253.08 | Картометрический метод. Mt=2,5 | - |
| 85  | 316505.53 | 2309216.56 | Картометрический метод. Mt=2,5 | - |
| 86  | 316496.61 | 2309174.04 | Картометрический метод. Mt=2,5 | - |
| 87  | 316491.34 | 2309100.26 | Картометрический метод. Mt=2,5 | - |
| 88  | 316491.34 | 2309015.94 | Картометрический метод. Mt=5   | - |
| 89  | 316578.30 | 2308831.49 | Картометрический метод. Mt=5   | - |
| 90  | 316589.73 | 2308809.78 | Картометрический метод. Mt=7,5 | - |
| 91  | 316654.71 | 2308681.30 | Картометрический метод. Mt=5   | - |
| 92  | 316744.30 | 2308631.24 | Картометрический метод. Mt=5   | - |
| 93  | 316791.73 | 2308652.32 | Картометрический метод. Mt=5   | - |
| 94  | 316812.81 | 2308715.56 | Картометрический метод. Mt=5   | - |
| 95  | 316836.52 | 2308776.16 | Картометрический метод. Mt=5   | - |
| 96  | 316876.05 | 2308786.70 | Картометрический метод. Mt=5   | - |
| 97  | 316947.19 | 2308776.16 | Картометрический метод. Mt=5   | - |
| 98  | 317020.97 | 2308741.91 | Картометрический метод. Mt=5   | - |
| 99  | 317055.22 | 2308794.60 | Картометрический метод. Mt=5   | - |
| 100 | 317123.73 | 2308799.87 | Картометрический метод. Mt=5   | - |
| 101 | 317129.00 | 2308847.30 | Картометрический метод. Mt=5   | - |
| 102 | 317201.50 | 2308891.57 | Картометрический метод. Mt=5   | - |
| 103 | 317230.89 | 2308920.87 | Картометрический метод. Mt=5   | - |
| 104 | 317315.13 | 2308934.83 | Картометрический метод. Mt=5   | - |
| 105 | 317360.81 | 2308954.34 | Картометрический метод. Mt=5   | - |
| 106 | 317396.69 | 2308947.81 | Картометрический метод. Mt=5   | - |
| 107 | 317422.80 | 2308970.60 | Картометрический метод. Mt=5   | - |
| 108 | 317439.16 | 2309022.70 | Картометрический метод. Mt=5   | - |
| 109 | 317450.46 | 2309073.91 | Картометрический метод. Mt=5   | - |
| 110 | 317471.54 | 2309116.07 | Картометрический метод. Mt=5   | - |
| 111 | 317508.43 | 2309168.77 | Картометрический метод. Mt=5   | - |
| 112 | 317530.67 | 2309222.82 | Картометрический метод. Mt=5   | - |
| 113 | 317589.43 | 2309271.64 | Картометрический метод. Mt=7,5 | - |
| 114 | 317667.82 | 2309395.35 | Картометрический метод. Mt=7,5 | - |
| 115 | 317723.35 | 2309486.51 | Картометрический метод. Mt=7,5 | - |
| 116 | 317769.07 | 2309551.62 | Картометрический метод. Mt=7,5 | - |
| 117 | 317798.44 | 2309564.63 | Картометрический метод. Mt=7,5 | - |
| 118 | 317850.64 | 2309580.89 | Картометрический метод. Mt=7,5 | - |
| 119 | 317886.51 | 2309564.59 | Картометрический метод. Mt=7,5 | - |
| 120 | 317919.14 | 2309577.60 | Картометрический метод. Mt=7,5 | - |
| 1   | 317948.51 | 2309600.39 | Картометрический метод. Mt=7,5 | - |

**3. Сведения о характерных точках части (частей) границы объекта**

|   |   |   |   |   |
|---|---|---|---|---|
| - | - | - | - | - |
|---|---|---|---|---|

**4. Сведения о частях границ объекта, совпадающих с местоположением внешних границ**

**ОПИСАНИЕ МЕСТОПОЛОЖЕНИЯ ГРАНИЦ****Граница населенного пункта - село Бегуч**

(наименование объекта)

**Сведения о местоположении границ объекта****природных объектов и(или) объектов искусственного происхождения**

| <b>Обозначение части границ</b> |                 | <b>Описание прохождения части границ</b>   |
|---------------------------------|-----------------|---|
| <b>от точки</b>                 | <b>до точки</b> |   |
| <b>1</b>                        | <b>2</b>        | <b>3</b>   |
| 1                               | 13              | на северо-восток вдоль ручья до границы участка с кадастровым номером 58:11:0040101:92                                                                     |
| 13                              | 17              | вдоль жилой застройки до территории бывшего сельскохозяйственного предприятия                                                                              |
| 17                              | 29              | огибает по северной и северо-восточной границе территорию бывшего сельскохозяйственного предприятия                                                        |
| 29                              | 32              | далее по существующему проезду до выезда на а/д "с. Русский Камешкир - с. Бегуч"                                                                           |
| 32                              | 42              | проходит с западной стороны от а/д "с. Русский Камешкир - с. Бегуч" до въезда в с. Бегуч                                                                   |
| 42                              | 66              | далее через а/д "с. Русский Камешкир - с. Бегуч", огибая территорию сельскохозяйственного предприятия и возвращаясь к а/д "с. Русский Камешкир - с. Бегуч" |
| 66                              | 78              | проходит с западной стороны от а/д "с. Русский Камешкир - с. Бегуч" до начала лесопосадок                                                                  |
| 78                              | 90              | вдоль лесополосы до Бегучевского пруда   |
| 90                              | 106             | по восточному берегу Бегучевского пруда до ручья, впадающего в Бегучевский пруд                                                                            |
| 106                             | 1               | на северо-восток вдоль ручья   |



КАРТА ПЛАН  
Граница населенного пункта село Бегуч  
(наименование объекта землеустройства)  
План границ объекта землеустройства



Используемые условные знаки и обозначения:

- Характерная точка границы населенного пункта
- Вновь образованная часть границы населенного пункта

Подпись \_\_\_\_\_ ( \_\_\_\_\_ )

Дата 18.07.2018 г.

Место для оттиска печати лица, составившего карту (плана) объекта землеустройства



**ОПИСАНИЕ МЕСТОПОЛОЖЕНИЯ ГРАНИЦ****Граница населенного пункта - село Дьячевка**

(наименование объекта, местоположение границ которого описано (далее - объект))

**Сведения об объекте**

| <b>№ п/п</b> | <b>Характеристики объекта</b>                                                       | <b>Описание характеристик</b>                                                |
|--------------|-------------------------------------------------------------------------------------|------------------------------------------------------------------------------|
| <b>1</b>     | <b>2</b>                                                                            | <b>3</b>                                                                     |
| 1.           | Местоположение объекта                                                              | Пензенская область, Камешкирский район, Пестровский сельсовет, село Дьячевка |
| 2.           | Площадь объекта $\pm$ величина погрешности определения площади ( $P \pm \Delta P$ ) | 200.74 га $\pm$ 2.23 га                                                      |
| 3.           | Иные характеристики объекта                                                         | Протяженность границы – 8 080 м                                              |



**ОПИСАНИЕ МЕСТОПОЛОЖЕНИЯ ГРАНИЦ****Граница населенного пункта - село Дьячевка**

(наименование объекта)

**Сведения о местоположении границ объекта****1. Система координат МСК-58****2. Сведения о характерных точках границ объекта**

| Обозначение<br>характерных точек<br>границ | Координаты, м |            | Метод определения координат и<br>средняя квадратическая<br>погрешность положения<br>характерной точки ( $M_t$ ), м | Описание<br>закрепления<br>точки |
|--------------------------------------------|---------------|------------|---|----------------------------------|
|                                            | X             | Y          |   |                                  |
| 1                                          | 2             | 3          | 4   | 5                                |
| 1                                          | 328592.92     | 2302247.51 | Картометрический метод. $M_t=5$                                                                                    | -                                |
| 2                                          | 328578.16     | 2302293.75 | Картометрический метод. $M_t=5$                                                                                    | -                                |
| 3                                          | 328651.32     | 2302370.09 | Картометрический метод. $M_t=5$                                                                                    | -                                |
| 4                                          | 328758.49     | 2302459.99 | Картометрический метод. $M_t=5$                                                                                    | -                                |
| 5                                          | 328818.03     | 2302507.48 | Картометрический метод. $M_t=7,5$                                                                                  | -                                |
| 6                                          | 328862.28     | 2302568.56 | Картометрический метод. $M_t=7,5$                                                                                  | -                                |
| 7                                          | 329035.80     | 2302722.92 | Картометрический метод. $M_t=7,5$                                                                                  | -                                |
| 8                                          | 329003.98     | 2302758.69 | Картометрический метод. $M_t=5$                                                                                    | -                                |
| 9                                          | 328980.26     | 2302895.71 | Картометрический метод. $M_t=5$                                                                                    | -                                |
| 10                                         | 329003.98     | 2302974.75 | Картометрический метод. $M_t=5$                                                                                    | -                                |
| 11                                         | 328976.37     | 2302993.18 | Картометрический метод. $M_t=5$                                                                                    | -                                |
| 12                                         | 328907.33     | 2302980.56 | Картометрический метод. $M_t=5$                                                                                    | -                                |
| 13                                         | 328888.68     | 2303038.27 | Картометрический метод. $M_t=5$                                                                                    | -                                |
| 14                                         | 328875.09     | 2303056.95 | Картометрический метод. $M_t=5$                                                                                    | -                                |
| 15                                         | 328859.29     | 2303123.40 | Картометрический метод. $M_t=5$                                                                                    | -                                |
| 16                                         | 328874.82     | 2303148.49 | Картометрический метод. $M_t=5$                                                                                    | -                                |
| 17                                         | 328964.45     | 2303159.20 | Картометрический метод. $M_t=5$                                                                                    | -                                |
| 18                                         | 329011.19     | 2303179.08 | Картометрический метод. $M_t=5$                                                                                    | -                                |
| 19                                         | 328972.11     | 2303192.68 | Картометрический метод. $M_t=5$                                                                                    | -                                |
| 20                                         | 328921.12     | 2303206.28 | Картометрический метод. $M_t=5$                                                                                    | -                                |
| 21                                         | 328907.54     | 2303224.95 | Картометрический метод. $M_t=5$                                                                                    | -                                |
| 22                                         | 328871.84     | 2303226.66 | Картометрический метод. $M_t=5$                                                                                    | -                                |
| 23                                         | 328837.85     | 2303230.07 | Картометрический метод. $M_t=5$                                                                                    | -                                |
| 24                                         | 328798.74     | 2303214.82 | Картометрический метод. $M_t=5$                                                                                    | -                                |
| 25                                         | 328746.03     | 2303201.26 | Картометрический метод. $M_t=5$                                                                                    | -                                |
| 26                                         | 328673.91     | 2303176.76 | Картометрический метод. $M_t=5$                                                                                    | -                                |
| 27                                         | 328646.71     | 2303169.98 | Картометрический метод. $M_t=5$                                                                                    | -                                |
| 28                                         | 328622.91     | 2303164.90 | Картометрический метод. $M_t=5$                                                                                    | -                                |
| 29                                         | 328602.49     | 2303149.64 | Картометрический метод. $M_t=5$                                                                                    | -                                |
| 30                                         | 328590.57     | 2303117.40 | Картометрический метод. $M_t=5$                                                                                    | -                                |
| 31                                         | 328593.94     | 2303091.94 | Картометрический метод. $M_t=5$                                                                                    | -                                |
| 32                                         | 328595.62     | 2303064.78 | Картометрический метод. $M_t=5$                                                                                    | -                                |
| 33                                         | 328592.20     | 2303039.33 | Картометрический метод. $M_t=5$                                                                                    | -                                |
| 34                                         | 328549.69     | 2303024.07 | Картометрический метод. $M_t=5$                                                                                    | -                                |
| 35                                         | 328513.97     | 2302998.63 | Картометрический метод. $M_t=5$                                                                                    | -                                |
| 36                                         | 328471.43     | 2302957.92 | Картометрический метод. $M_t=5$                                                                                    | -                                |

**ОПИСАНИЕ МЕСТОПОЛОЖЕНИЯ ГРАНИЦ****Граница населенного пункта - село Дьячевка**

(наименование объекта)

**Сведения о местоположении границ объекта**

|    |           |            |                              |   |
|----|-----------|------------|------------------------------|---|
| 37 | 328444.17 | 2302888.35 | Картометрический метод. Mt=5 | - |
| 38 | 328413.56 | 2302864.60 | Картометрический метод. Mt=5 | - |
| 39 | 328374.44 | 2302842.56 | Картометрический метод. Mt=5 | - |
| 40 | 328321.75 | 2302857.86 | Картометрический метод. Mt=5 | - |
| 41 | 328295.86 | 2302884.67 | Картометрический метод. Mt=5 | - |
| 42 | 328299.40 | 2302918.06 | Картометрический метод. Mt=5 | - |
| 43 | 328296.50 | 2302956.96 | Картометрический метод. Mt=5 | - |
| 44 | 328286.14 | 2302995.87 | Картометрический метод. Mt=5 | - |
| 45 | 328273.19 | 2303034.79 | Картометрический метод. Mt=5 | - |
| 46 | 328257.63 | 2303065.92 | Картометрический метод. Mt=5 | - |
| 47 | 328096.86 | 2303132.85 | Картометрический метод. Mt=5 | - |
| 48 | 328079.55 | 2303126.46 | Картометрический метод. Mt=5 | - |
| 49 | 327976.61 | 2303106.59 | Картометрический метод. Mt=5 | - |
| 50 | 327938.40 | 2303098.37 | Картометрический метод. Mt=5 | - |
| 51 | 327811.88 | 2303066.65 | Картометрический метод. Mt=5 | - |
| 52 | 327713.47 | 2303040.61 | Картометрический метод. Mt=5 | - |
| 53 | 327703.55 | 2303037.62 | Картометрический метод. Mt=5 | - |
| 54 | 327695.61 | 2303035.23 | Картометрический метод. Mt=5 | - |
| 55 | 327686.83 | 2303032.99 | Картометрический метод. Mt=5 | - |
| 56 | 327608.59 | 2303013.03 | Картометрический метод. Mt=5 | - |
| 57 | 327537.87 | 2303004.29 | Картометрический метод. Mt=5 | - |
| 58 | 327435.51 | 2302987.02 | Картометрический метод. Mt=5 | - |
| 59 | 327354.23 | 2302965.13 | Картометрический метод. Mt=5 | - |
| 60 | 327319.53 | 2302952.08 | Картометрический метод. Mt=5 | - |
| 61 | 327159.81 | 2302880.45 | Картометрический метод. Mt=5 | - |
| 62 | 327129.47 | 2302869.74 | Картометрический метод. Mt=5 | - |
| 63 | 327011.80 | 2302824.67 | Картометрический метод. Mt=5 | - |
| 64 | 326884.11 | 2302769.11 | Картометрический метод. Mt=5 | - |
| 65 | 326816.06 | 2302733.58 | Картометрический метод. Mt=5 | - |
| 66 | 326735.22 | 2302682.63 | Картометрический метод. Mt=5 | - |
| 67 | 326665.58 | 2302641.01 | Картометрический метод. Mt=5 | - |
| 68 | 326593.34 | 2302595.50 | Картометрический метод. Mt=5 | - |
| 69 | 326545.21 | 2302562.91 | Геодезический метод. Mt=0,30 | - |
| 70 | 326719.64 | 2302323.88 | Геодезический метод. Mt=0,30 | - |
| 71 | 326761.28 | 2302237.41 | Геодезический метод. Mt=0,30 | - |
| 72 | 326761.75 | 2302223.25 | Геодезический метод. Mt=0,30 | - |
| 73 | 326757.83 | 2302211.95 | Геодезический метод. Mt=0,30 | - |
| 74 | 326743.21 | 2302198.42 | Геодезический метод. Mt=0,30 | - |
| 75 | 326692.16 | 2302169.86 | Геодезический метод. Mt=0,30 | - |
| 76 | 326676.53 | 2302134.14 | Картометрический метод. Mt=5 | - |
| 77 | 326681.90 | 2302105.13 | Картометрический метод. Mt=5 | - |
| 78 | 326698.86 | 2302062.70 | Картометрический метод. Mt=5 | - |
| 79 | 326754.67 | 2302031.45 | Картометрический метод. Mt=5 | - |
| 80 | 326807.92 | 2302063.68 | Картометрический метод. Mt=5 | - |

**ОПИСАНИЕ МЕСТОПОЛОЖЕНИЯ ГРАНИЦ****Граница населенного пункта - село Дьячевка**

(наименование объекта)

**Сведения о местоположении границ объекта**

|     |           |            |                              |   |
|-----|-----------|------------|------------------------------|---|
| 81  | 326852.13 | 2302086.38 | Картометрический метод. Mt=5 | - |
| 82  | 326907.09 | 2302124.61 | Картометрический метод. Mt=5 | - |
| 83  | 326914.24 | 2302028.45 | Картометрический метод. Mt=5 | - |
| 84  | 326908.72 | 2301987.52 | Картометрический метод. Mt=5 | - |
| 85  | 326908.71 | 2301975.64 | Картометрический метод. Mt=5 | - |
| 86  | 326966.51 | 2301975.62 | Картометрический метод. Mt=5 | - |
| 87  | 327054.94 | 2302023.10 | Картометрический метод. Mt=5 | - |
| 88  | 327097.46 | 2302045.14 | Картометрический метод. Mt=5 | - |
| 89  | 327148.50 | 2302090.94 | Картометрический метод. Mt=5 | - |
| 90  | 327192.71 | 2302111.29 | Картометрический метод. Mt=5 | - |
| 91  | 327216.52 | 2302123.16 | Картометрический метод. Mt=5 | - |
| 92  | 327389.71 | 2302051.59 | Картометрический метод. Mt=5 | - |
| 93  | 327440.73 | 2302071.93 | Картометрический метод. Mt=5 | - |
| 94  | 327503.64 | 2302085.48 | Картометрический метод. Mt=5 | - |
| 95  | 327556.34 | 2302090.55 | Картометрический метод. Mt=5 | - |
| 96  | 327612.45 | 2302105.80 | Картометрический метод. Mt=5 | - |
| 97  | 327638.78 | 2302089.92 | Геодезический метод. Mt=0,10 | - |
| 98  | 327664.62 | 2302097.72 | Картометрический метод. Mt=5 | - |
| 99  | 327702.45 | 2302002.23 | Картометрический метод. Mt=5 | - |
| 100 | 327719.43 | 2301976.77 | Картометрический метод. Mt=5 | - |
| 101 | 327719.39 | 2301936.04 | Картометрический метод. Mt=5 | - |
| 102 | 327673.47 | 2301907.21 | Картометрический метод. Mt=5 | - |
| 103 | 327653.05 | 2301883.46 | Картометрический метод. Mt=5 | - |
| 104 | 327625.82 | 2301841.04 | Картометрический метод. Mt=5 | - |
| 105 | 327646.17 | 2301793.51 | Картометрический метод. Mt=5 | - |
| 106 | 327669.93 | 2301744.28 | Картометрический метод. Mt=5 | - |
| 107 | 327685.18 | 2301684.88 | Картометрический метод. Mt=5 | - |
| 108 | 327712.34 | 2301650.92 | Картометрический метод. Mt=5 | - |
| 109 | 327756.53 | 2301640.72 | Картометрический метод. Mt=5 | - |
| 110 | 327788.82 | 2301632.22 | Картометрический метод. Mt=5 | - |
| 111 | 327833.02 | 2301635.60 | Картометрический метод. Mt=5 | - |
| 112 | 327860.25 | 2301662.74 | Картометрический метод. Mt=5 | - |
| 113 | 327873.87 | 2301691.58 | Картометрический метод. Mt=5 | - |
| 114 | 327892.61 | 2301735.70 | Картометрический метод. Mt=5 | - |
| 115 | 327921.52 | 2301752.66 | Картометрический метод. Mt=5 | - |
| 116 | 327969.14 | 2301781.49 | Картометрический метод. Mt=5 | - |
| 117 | 328015.07 | 2301815.41 | Картометрический метод. Mt=5 | - |
| 118 | 327994.73 | 2301876.52 | Картометрический метод. Mt=5 | - |
| 119 | 327962.49 | 2301949.51 | Картометрический метод. Mt=5 | - |
| 120 | 327922.79 | 2302057.04 | Картометрический метод. Mt=5 | - |
| 121 | 328217.38 | 2302205.17 | Картометрический метод. Mt=5 | - |
| 122 | 328342.60 | 2302207.99 | Картометрический метод. Mt=5 | - |
| 123 | 328479.62 | 2302176.37 | Картометрический метод. Mt=5 | - |
| 1   | 328592.92 | 2302247.51 | Картометрический метод. Mt=5 | - |

**ОПИСАНИЕ МЕСТОПОЛОЖЕНИЯ ГРАНИЦ****Граница населенного пункта - село Дьячевка**

(наименование объекта)

**Сведения о местоположении границ объекта****3. Сведения о характерных точках части (частей) границы объекта**

|   |   |   |   |   |
|---|---|---|---|---|
| - | - | - | - | - |
|---|---|---|---|---|


**4. Сведения о частях границ объекта, совпадающих с местоположением внешних границ природных объектов и(или) объектов искусственного происхождения**

| Обозначение части границ |          | Описание прохождения части границ                                                                                   |
|--------------------------|----------|---|
| от точки                 | до точки |   |
| 1                        | 2        | 3   |
| 1                        | 7        | на северо-восток вдоль пахотных земель                                                                              |
| 7                        | 18       | в юго-восточном направлении, огибая жилую застройку до ручья                                                        |
| 18                       | 41       | вдоль ручья на юго-запад до территории бывшего сельскохозяйственного предприятия                                    |
| 41                       | 47       | огибает по северной границе территорию бывшего сельскохозяйственного предприятия до а/д местного значения           |
| 47                       | 69       | проходит с западной стороны от а/д местного значения до начала пахотных земель                                      |
| 69                       | 85       | на северо-запад вдоль пахотных земель и ручья                                                                       |
| 85                       | 98       | проходит вдоль зеленых насаждений, затем вдоль жилой застройки по ул. Молодежная                                    |
| 98                       | 120      | далее огибает территорию сельскохозяйственного предприятия и снова возвращается к жилой застройке по ул. Молодежная |
| 120                      | 1        | по границе жилой застройки и пахотных земель                                                                        |



ОПИСАНИЕ МЕСТОПОЛОЖЕНИЯ ГРАНИЦ  
Граница населенного пункта - село Дьячевка  
(наименование объекта)

План границ объекта

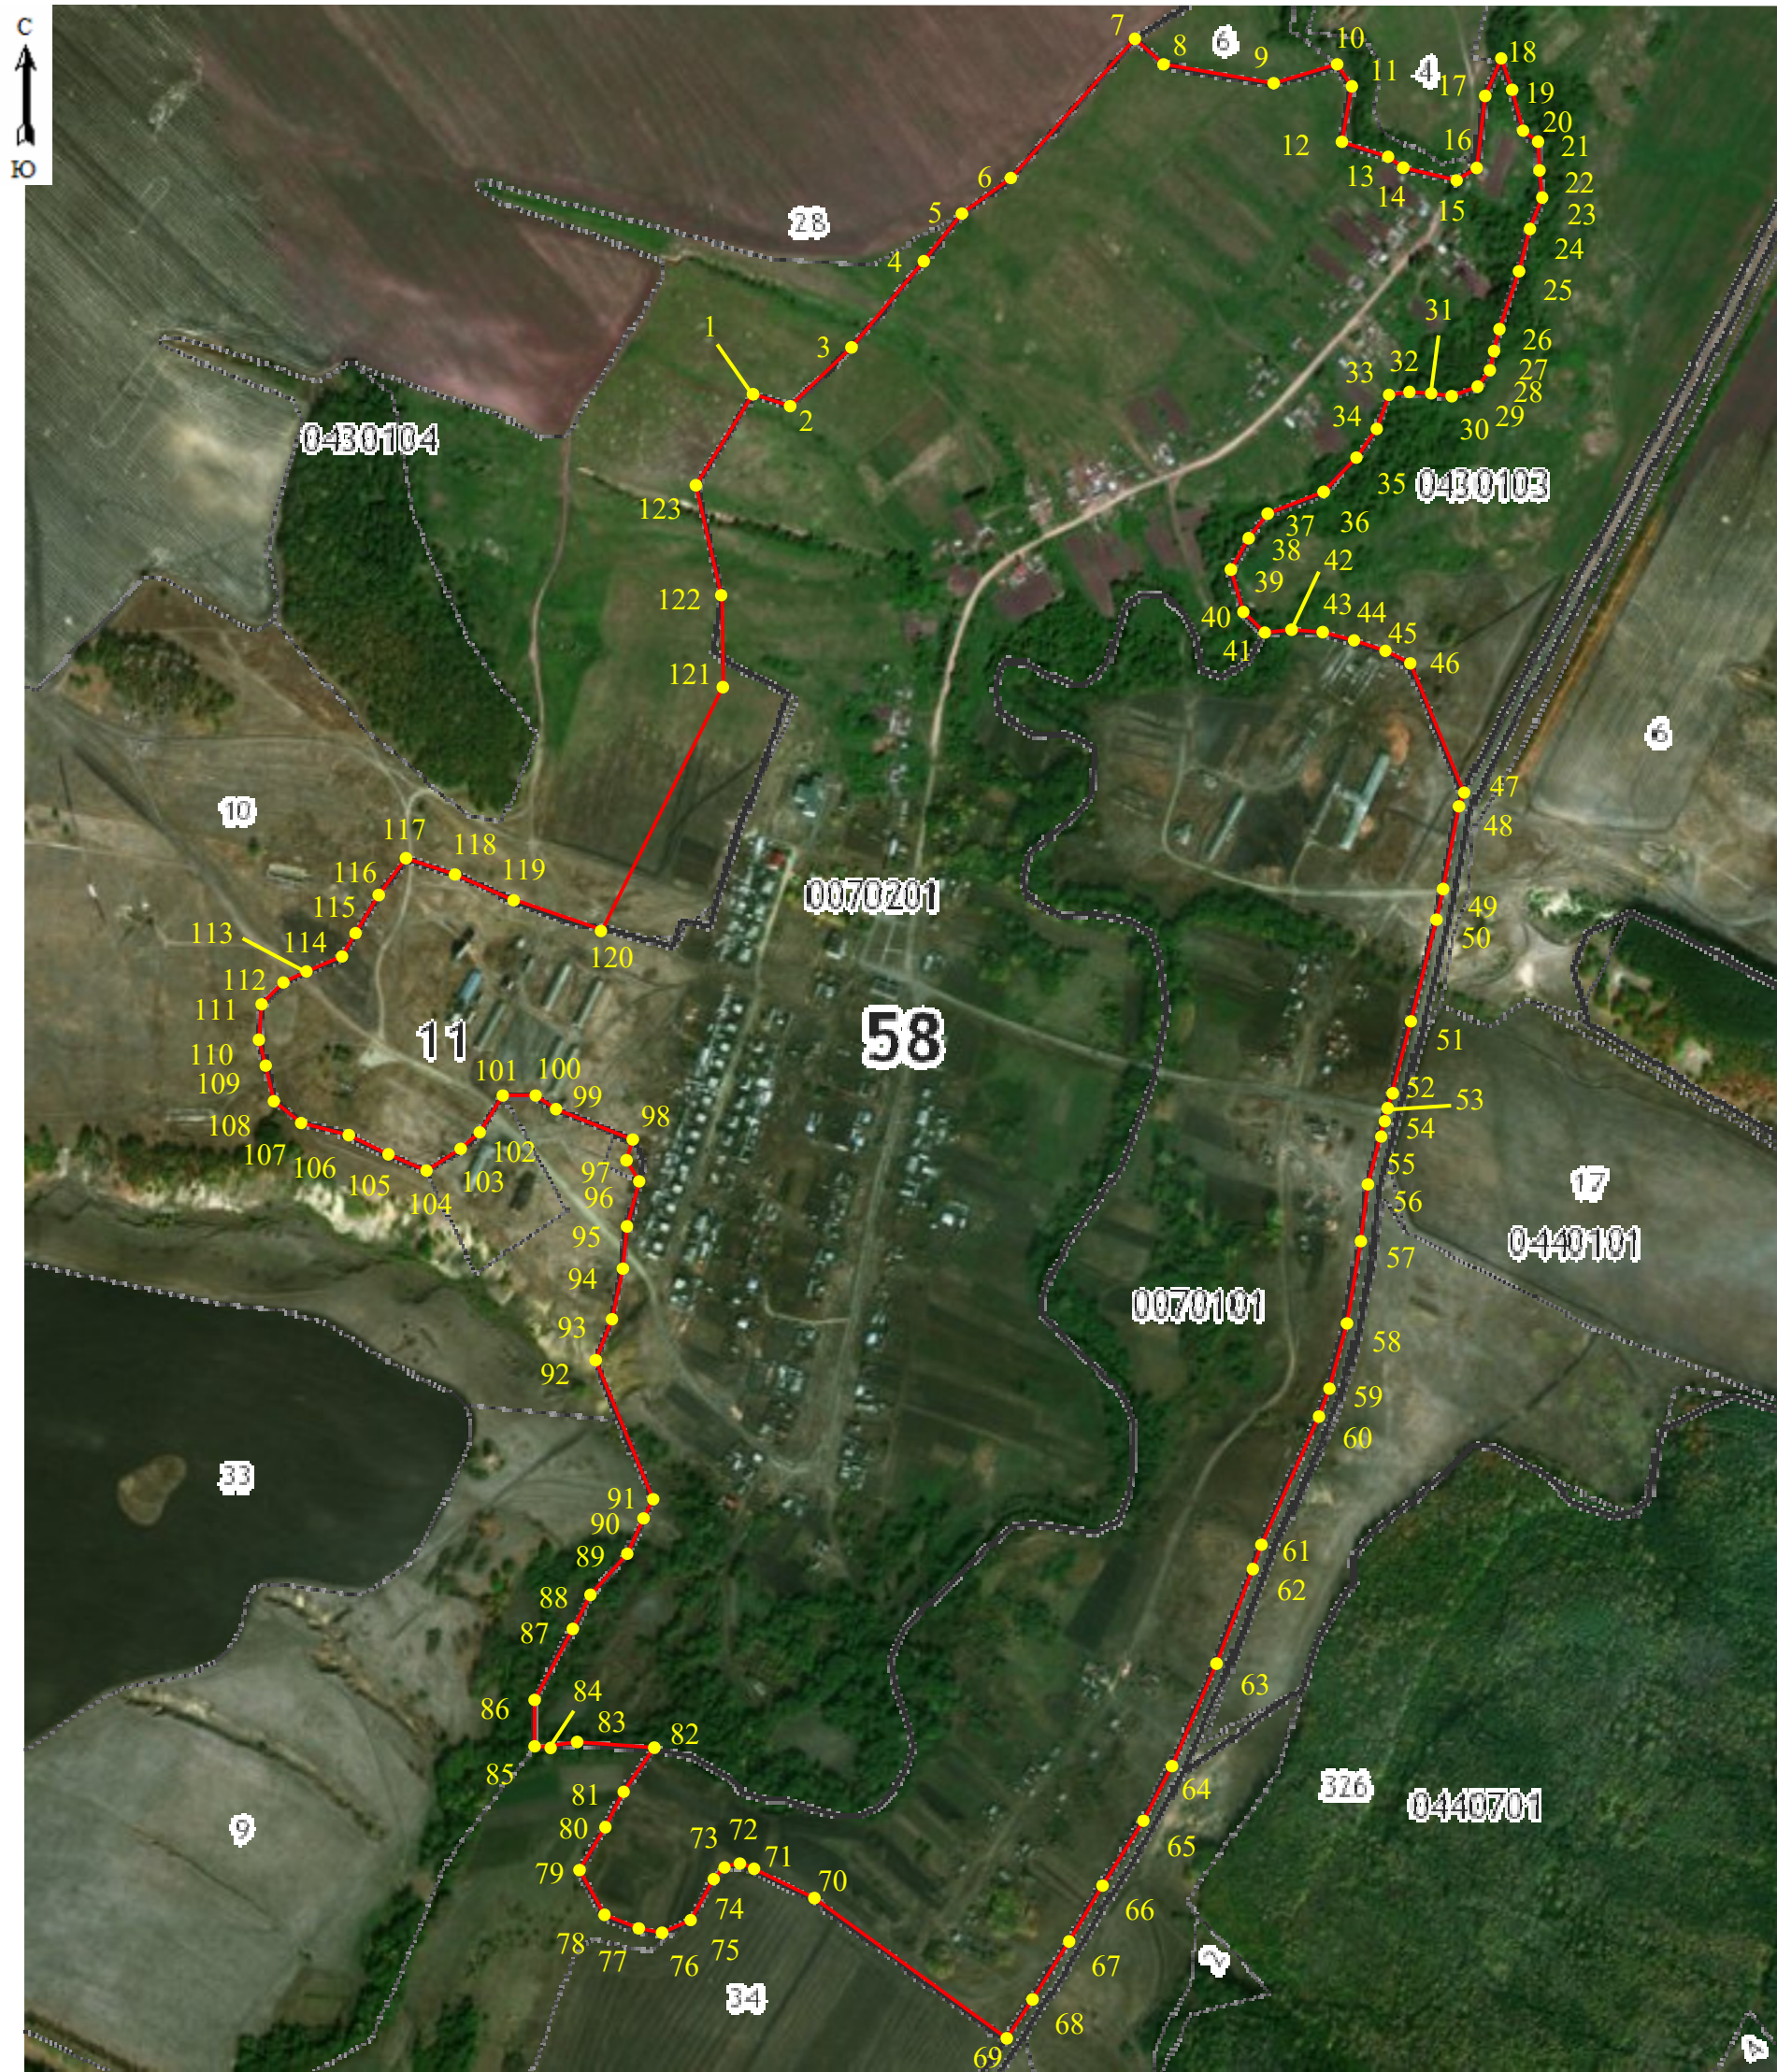

Масштаб 1: 8800

- Используемые условные знаки и обозначения:
- Характерная точка границы населенного пункта
  - Вновь образованная часть границы населенного пункта

Подпись \_\_\_\_\_ ( Наянова Т.А. )

Дата 18.07.2018 г.

Место для оттиска печати (при наличии) лица, составившего описание местоположения границ объекта



**ОПИСАНИЕ МЕСТОПОЛОЖЕНИЯ ГРАНИЦ****Граница населенного пункта – поселок Мокрый Дол**

(наименование объекта, местоположение границ которого описано (далее - объект))

**Сведения об объекте**

| <b>№ п/п</b> | <b>Характеристики объекта</b>                                                       | <b>Описание характеристик</b>                                                     |
|--------------|-------------------------------------------------------------------------------------|-----------------------------------------------------------------------------------|
| <b>1</b>     | <b>2</b>                                                                            | <b>3</b>                                                                          |
| 1.           | Местоположение объекта                                                              | Пензенская область, Камешкирский район, Пестровский сельсовет, поселок Мокрый Дол |
| 2.           | Площадь объекта $\pm$ величина погрешности определения площади ( $P \pm \Delta P$ ) | 492281 кв.м $\pm$ 10721 кв.м                                                      |
| 3.           | Иные характеристики объекта                                                         | Протяженность границы – 3 890 м                                                   |

**ОПИСАНИЕ МЕСТОПОЛОЖЕНИЯ ГРАНИЦ**  
**Граница населенного пункта - поселок Мокрый Дол**  
(наименование объекта)

**Сведения о местоположении границ объекта**

**1. Система координат МСК-58**

**2. Сведения о характерных точках границ объекта**

| Обозначение<br>характерных точек<br>границ | Координаты, м |            | Метод определения координат и<br>средняя квадратическая<br>погрешность положения<br>характерной точки ( $M_t$ ), м | Описание<br>закрепления<br>точки |
|--------------------------------------------|---------------|------------|---|----------------------------------|
|                                            | X             | Y          |   |                                  |
| 1                                          | 2             | 3          | 4   | 5                                |
| 1                                          | 325863.31     | 2310026.08 | Картометрический метод. $M_t=5$                                                                                    | -                                |
| 2                                          | 325883.18     | 2310053.40 | Картометрический метод. $M_t=5$                                                                                    | -                                |
| 3                                          | 325917.96     | 2310075.76 | Картометрический метод. $M_t=5$                                                                                    | -                                |
| 4                                          | 325955.21     | 2310100.60 | Картометрический метод. $M_t=5$                                                                                    | -                                |
| 5                                          | 325828.54     | 2310274.47 | Картометрический метод. $M_t=5$                                                                                    | -                                |
| 6                                          | 325773.89     | 2310314.21 | Картометрический метод. $M_t=5$                                                                                    | -                                |
| 7                                          | 325724.21     | 2310329.12 | Картометрический метод. $M_t=5$                                                                                    | -                                |
| 8                                          | 325669.57     | 2310356.44 | Картометрический метод. $M_t=5$                                                                                    | -                                |
| 9                                          | 325654.66     | 2310366.37 | Картометрический метод. $M_t=5$                                                                                    | -                                |
| 10                                         | 325714.28     | 2310373.83 | Картометрический метод. $M_t=5$                                                                                    | -                                |
| 11                                         | 325662.11     | 2310403.63 | Картометрический метод. $M_t=5$                                                                                    | -                                |
| 12                                         | 325617.40     | 2310430.96 | Картометрический метод. $M_t=5$                                                                                    | -                                |
| 13                                         | 325590.90     | 2310452.63 | Картометрический метод. $M_t=5$                                                                                    | -                                |
| 14                                         | 325582.97     | 2310481.71 | Картометрический метод. $M_t=5$                                                                                    | -                                |
| 15                                         | 325453.43     | 2310615.21 | Картометрический метод. $M_t=5$                                                                                    | -                                |
| 16                                         | 325400.56     | 2310674.69 | Картометрический метод. $M_t=5$                                                                                    | -                                |
| 17                                         | 325367.11     | 2310724.92 | Картометрический метод. $M_t=5$                                                                                    | -                                |
| 18                                         | 325337.73     | 2310747.38 | Картометрический метод. $M_t=5$                                                                                    | -                                |
| 19                                         | 325213.33     | 2310809.96 | Картометрический метод. $M_t=5$                                                                                    | -                                |
| 20                                         | 325140.81     | 2310797.69 | Картометрический метод. $M_t=5$                                                                                    | -                                |
| 21                                         | 325159.82     | 2310664.88 | Картометрический метод. $M_t=5$                                                                                    | -                                |
| 22                                         | 325135.64     | 2310645.97 | Картометрический метод. $M_t=7,5$                                                                                  | -                                |
| 23                                         | 325132.69     | 2310646.18 | Геодезический метод. $M_t=0,1$                                                                                     | -                                |
| 24                                         | 325098.63     | 2310648.65 | Геодезический метод. $M_t=0,1$                                                                                     | -                                |
| 25                                         | 325031.80     | 2310675.84 | Картометрический метод. $M_t=5$                                                                                    | -                                |
| 26                                         | 324977.60     | 2310699.53 | Картометрический метод. $M_t=7,5$                                                                                  | -                                |
| 27                                         | 324955.75     | 2310639.99 | Картометрический метод. $M_t=7,5$                                                                                  | -                                |
| 28                                         | 324852.62     | 2310597.57 | Картометрический метод. $M_t=5$                                                                                    | -                                |
| 29                                         | 324852.00     | 2310595.38 | Картометрический метод. $M_t=5$                                                                                    | -                                |
| 30                                         | 324848.03     | 2310562.34 | Картометрический метод. $M_t=5$                                                                                    | -                                |
| 31                                         | 324871.99     | 2310468.13 | Картометрический метод. $M_t=5$                                                                                    | -                                |
| 32                                         | 324881.02     | 2310414.72 | Картометрический метод. $M_t=5$                                                                                    | -                                |
| 33                                         | 324895.81     | 2310347.37 | Картометрический метод. $M_t=5$                                                                                    | -                                |
| 34                                         | 324890.45     | 2310338.43 | Картометрический метод. $M_t=7,5$                                                                                  | -                                |
| 35                                         | 324856.90     | 2310277.79 | Картометрический метод. $M_t=7,5$                                                                                  | -                                |
| 36                                         | 324871.77     | 2310213.23 | Картометрический метод. $M_t=7,5$                                                                                  | -                                |

**ОПИСАНИЕ МЕСТОПОЛОЖЕНИЯ ГРАНИЦ**  
**Граница населенного пункта - поселок Мокрый Дол**  
(наименование объекта)

**Сведения о местоположении границ объекта**

|    |           |            |                                |   |
|----|-----------|------------|--------------------------------|---|
| 37 | 324871.72 | 2310166.88 | Картометрический метод. Mt=7,5 | - |
| 38 | 324850.15 | 2310147.03 | Картометрический метод. Mt=7,5 | - |
| 39 | 324820.29 | 2310122.22 | Картометрический метод. Mt=7,5 | - |
| 40 | 324820.27 | 2310095.73 | Картометрический метод. Mt=7,5 | - |
| 41 | 324835.15 | 2310054.34 | Картометрический метод. Mt=7,5 | - |
| 42 | 324848.40 | 2310037.79 | Картометрический метод. Mt=7,5 | - |
| 43 | 324873.27 | 2310037.78 | Картометрический метод. Mt=2,5 | - |
| 44 | 324913.07 | 2310049.34 | Картометрический метод. Mt=2,5 | - |
| 45 | 324961.17 | 2310070.84 | Картометрический метод. Mt=2,5 | - |
| 46 | 325015.89 | 2310079.09 | Картометрический метод. Mt=2,5 | - |
| 47 | 325047.41 | 2310107.22 | Картометрический метод. Mt=2,5 | - |
| 48 | 325092.18 | 2310112.16 | Картометрический метод. Mt=2,5 | - |
| 49 | 325127.10 | 2310115.49 | Картометрический метод. Mt=2,5 | - |
| 50 | 325159.38 | 2310115.94 | Картометрический метод. Mt=2,5 | - |
| 51 | 325201.95 | 2310115.46 | Картометрический метод. Mt=2,5 | - |
| 52 | 325240.33 | 2310137.86 | Картометрический метод. Mt=2,5 | - |
| 53 | 325248.63 | 2310229.34 | Картометрический метод. Mt=2,5 | - |
| 54 | 325264.64 | 2310197.09 | Геодезический метод. Mt=0,1    | - |
| 55 | 325273.05 | 2310183.77 | Геодезический метод. Mt=0,1    | - |
| 56 | 325280.57 | 2310194.32 | Геодезический метод. Mt=0,1    | - |
| 57 | 325281.42 | 2310195.51 | Картометрический метод. Mt=5   | - |
| 58 | 325405.55 | 2310250.70 | Картометрический метод. Mt=5   | - |
| 59 | 325439.30 | 2310273.14 | Картометрический метод. Mt=5   | - |
| 60 | 325463.40 | 2310204.92 | Картометрический метод. Mt=5   | - |
| 61 | 325478.31 | 2310172.63 | Картометрический метод. Mt=5   | - |
| 62 | 325508.11 | 2310113.02 | Картометрический метод. Mt=5   | - |
| 63 | 325525.50 | 2310068.31 | Картометрический метод. Mt=5   | - |
| 64 | 325550.34 | 2310028.56 | Картометрический метод. Mt=5   | - |
| 65 | 325570.21 | 2310006.21 | Картометрический метод. Mt=5   | - |
| 66 | 325624.86 | 2309968.95 | Картометрический метод. Mt=5   | - |
| 67 | 325662.11 | 2309946.59 | Картометрический метод. Mt=5   | - |
| 68 | 325672.05 | 2309971.43 | Картометрический метод. Mt=5   | - |
| 69 | 325704.34 | 2310021.11 | Картометрический метод. Mt=5   | - |
| 70 | 325721.73 | 2310045.95 | Картометрический метод. Mt=5   | - |
| 71 | 325768.92 | 2310060.85 | Картометрический метод. Mt=5   | - |
| 72 | 325796.25 | 2310050.92 | Картометрический метод. Mt=5   | - |
| 73 | 325826.05 | 2310031.05 | Картометрический метод. Mt=5   | - |
| 1  | 325863.31 | 2310026.08 | Картометрический метод. Mt=5   | - |

**3. Сведения о характерных точках части (частей) границы объекта**

|   |   |   |   |   |
|---|---|---|---|---|
| - | - | - | - | - |
|---|---|---|---|---|

**4. Сведения о частях границ объекта, совпадающих с местоположением внешних границ природных объектов и(или) объектов искусственного происхождения**

| Обозначение части границ |          |  | Описание прохождения части границ |
|--------------------------|----------|--|-----------------------------------|
| от точки                 | до точки |  |                                   |

**ОПИСАНИЕ МЕСТОПОЛОЖЕНИЯ ГРАНИЦ**  
**Граница населенного пункта - поселок Мокрый Дол**  
(наименование объекта)


**Сведения о местоположении границ объекта**

| <b>1</b> | <b>2</b> | <b>3</b>   |
|----------|----------|---|
| 1        | 4        | в северо-восточном направлении вдоль границы леса                                                                                      |
| 4        | 13       | поворачивает на юго-восток к участку с кадастровым номером 58:11:0080101:34                                                            |
| 13       | 19       | далее вдоль кромки леса до конца жилой застройки                                                                                       |
| 19       | 23       | поворачивает на юг до а/д "с. Русский Камешкир - с. Бегуч"                                                                             |
| 23       | 26       | пересекает а/д "с. Русский Камешкир - с. Бегуч" и идет вдоль ее западной границы до пахотных земель                                    |
| 26       | 35       | огibtает пахотные земли с северной стороны до территории бывшего сельскохозяйственного предприятия                                     |
| 35       | 53       | затем огibtает территорию бывшего сельскохозяйственного предприятия с южной и западной стороны до а/д "с. Русский Камешкир - с. Бегуч" |
| 53       | 59       | пересекает а/д "с. Русский Камешкир - с. Бегуч" и идет вдоль жилой застройки на северо-восток                                          |
| 59       | 67       | далее поворачивает на северо-запад до кромки леса                                                                                      |
| 67       | 1        | следует вдоль границы леса на северо-восток                                                                                            |



**ОПИСАНИЕ МЕСТОПОЛОЖЕНИЯ ГРАНИЦ**  
**Граница населенного пункта - поселок Мокрый Дол**  
(наименование объекта)

**План границ объекта**

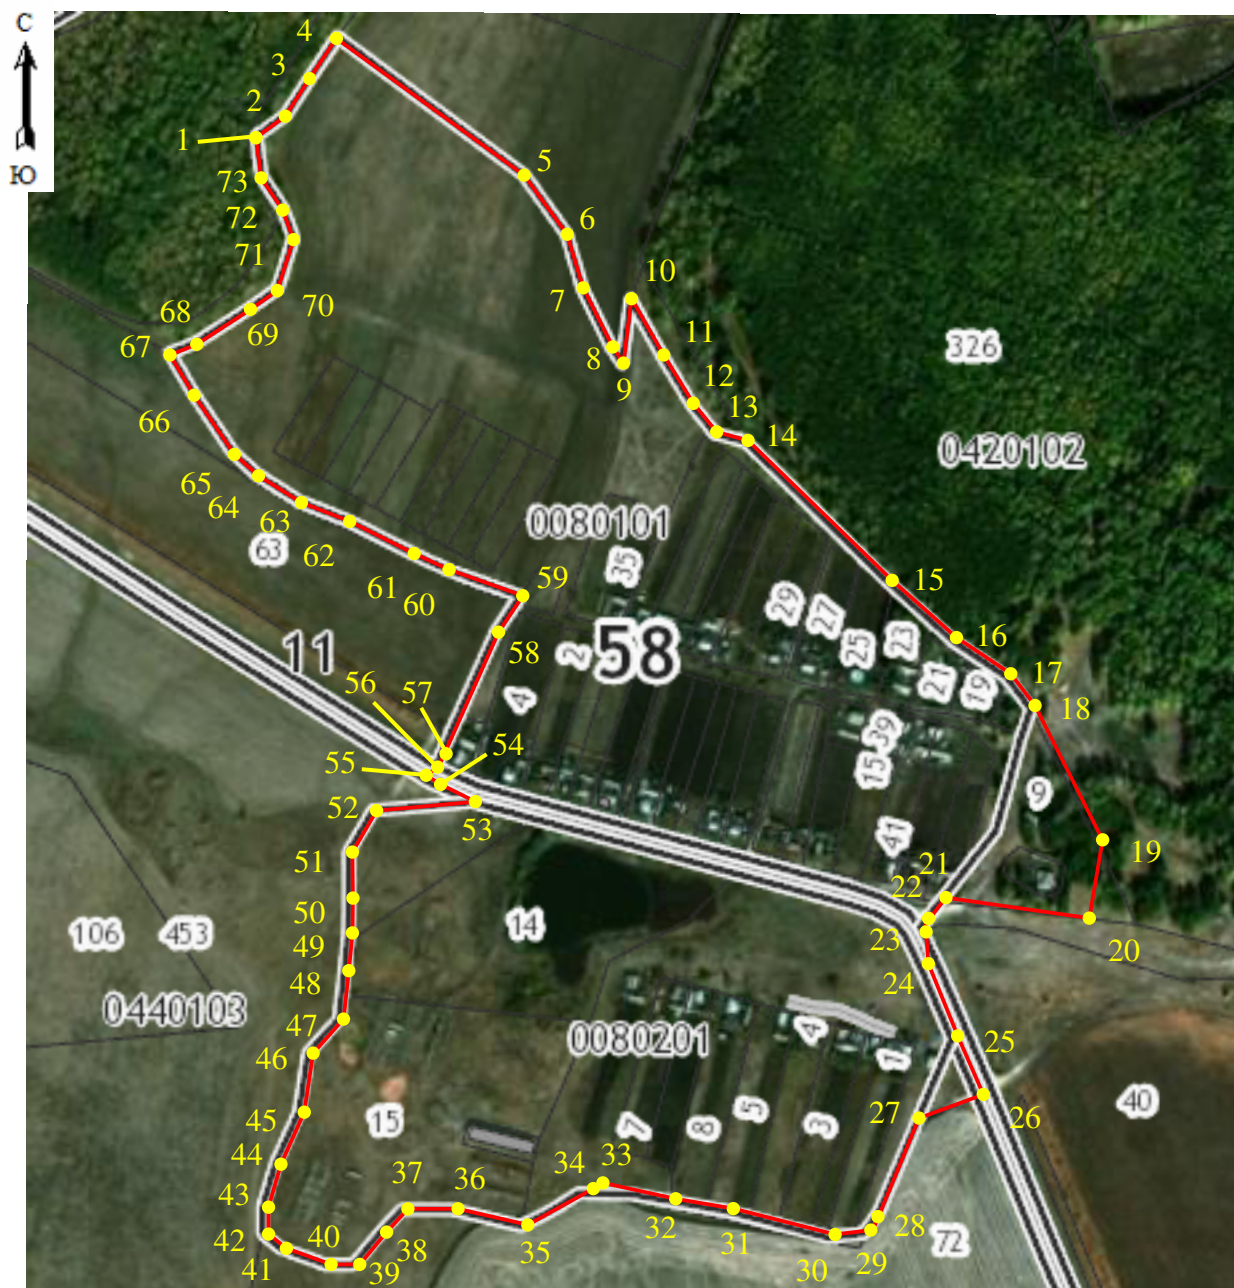

**Масштаб 1: 7000**

**Используемые условные знаки и обозначения:**

- Характерная точка границы населенного пункта
- Вновь образованная часть границы населенного пункта

Подпись \_\_\_\_\_ (Наянова Т.А.)

Дата 18.07.2018 г.

*Место для оттиска печати (при наличии) лица, составившего описание местоположения границ объекта*

**ОПИСАНИЕ МЕСТОПОЛОЖЕНИЯ ГРАНИЦ****Граница населенного пункта - село Пестровка**

(наименование объекта, местоположение границ которого описано (далее - объект))

**Сведения об объекте**

| <b>№ п/п</b> | <b>Характеристики объекта</b>                                                       | <b>Описание характеристик</b>                                                 |
|--------------|-------------------------------------------------------------------------------------|-------------------------------------------------------------------------------|
| <b>1</b>     | <b>2</b>                                                                            | <b>3</b>                                                                      |
| 1.           | Местоположение объекта                                                              | Пензенская область, Камешкирский район, Пестровский сельсовет, село Пестровка |
| 2.           | Площадь объекта $\pm$ величина погрешности определения площади ( $P \pm \Delta P$ ) | 154.22 га $\pm$ 1.86 га                                                       |
| 3.           | Иные характеристики объекта                                                         | Протяженность границы – 7 697 м                                               |

**ОПИСАНИЕ МЕСТОПОЛОЖЕНИЯ ГРАНИЦ****Граница населенного пункта - село Пестровка**

(наименование объекта)

**Сведения о местоположении границ объекта****1. Система координат МСК-58****2. Сведения о характерных точках границ объекта**

| Обозначение<br>характерных точек<br>границ | Координаты, м |            | Метод определения координат и<br>средняя квадратическая<br>погрешность положения<br>характерной точки ( $M_t$ ), м | Описание<br>закрепления<br>точки |
|--------------------------------------------|---------------|------------|---|----------------------------------|
|                                            | X             | Y          |   |                                  |
| 1                                          | 2             | 3          | 4   | 5                                |
| 1                                          | 333722.91     | 2305750.26 | Картометрический метод. $M_t=5$                                                                                    | -                                |
| 2                                          | 333742.59     | 2305768.71 | Картометрический метод. $M_t=5$                                                                                    | -                                |
| 3                                          | 333821.75     | 2305859.86 | Картометрический метод. $M_t=5$                                                                                    | -                                |
| 4                                          | 333849.89     | 2305882.31 | Картометрический метод. $M_t=5$                                                                                    | -                                |
| 5                                          | 333847.10     | 2305901.97 | Картометрический метод. $M_t=5$                                                                                    | -                                |
| 6                                          | 333840.59     | 2305971.19 | Геодезический метод. $M_t=1,0$                                                                                     | -                                |
| 7                                          | 333821.88     | 2306008.67 | Геодезический метод. $M_t=1,0$                                                                                     | -                                |
| 8                                          | 333827.53     | 2306033.94 | Геодезический метод. $M_t=1,0$                                                                                     | -                                |
| 9                                          | 333807.86     | 2306053.60 | Геодезический метод. $M_t=1,0$                                                                                     | -                                |
| 10                                         | 333765.68     | 2306070.47 | Геодезический метод. $M_t=1,0$                                                                                     | -                                |
| 11                                         | 333734.74     | 2306062.06 | Геодезический метод. $M_t=1,0$                                                                                     | -                                |
| 12                                         | 333717.85     | 2306045.22 | Геодезический метод. $M_t=1,0$                                                                                     | -                                |
| 13                                         | 333650.35     | 2306042.44 | Геодезический метод. $M_t=1,0$                                                                                     | -                                |
| 14                                         | 333534.09     | 2306098.90 | Геодезический метод. $M_t=1,0$                                                                                     | -                                |
| 15                                         | 333424.07     | 2306185.35 | Картометрический метод. $M_t=5$                                                                                    | -                                |
| 16                                         | 333365.12     | 2306236.44 | Картометрический метод. $M_t=5$                                                                                    | -                                |
| 17                                         | 333344.94     | 2306249.52 | Картометрический метод. $M_t=5$                                                                                    | -                                |
| 18                                         | 333355.23     | 2306339.42 | Картометрический метод. $M_t=2,5$                                                                                  | -                                |
| 19                                         | 333355.11     | 2306394.38 | Картометрический метод. $M_t=2,5$                                                                                  | -                                |
| 20                                         | 333300.44     | 2306394.91 | Картометрический метод. $M_t=2,5$                                                                                  | -                                |
| 21                                         | 333101.85     | 2306332.71 | Картометрический метод. $M_t=5$                                                                                    | -                                |
| 22                                         | 333095.34     | 2306351.08 | Картометрический метод. $M_t=5$                                                                                    | -                                |
| 23                                         | 333074.10     | 2306368.41 | Картометрический метод. $M_t=5$                                                                                    | -                                |
| 24                                         | 333031.94     | 2306399.31 | Картометрический метод. $M_t=5$                                                                                    | -                                |
| 25                                         | 333047.02     | 2306435.34 | Картометрический метод. $M_t=5$                                                                                    | -                                |
| 26                                         | 333066.82     | 2306447.59 | Картометрический метод. $M_t=5$                                                                                    | -                                |
| 27                                         | 333103.31     | 2306454.50 | Картометрический метод. $M_t=5$                                                                                    | -                                |
| 28                                         | 333151.75     | 2306459.57 | Картометрический метод. $M_t=5$                                                                                    | -                                |
| 29                                         | 333199.03     | 2306480.88 | Картометрический метод. $M_t=5$                                                                                    | -                                |
| 30                                         | 333230.33     | 2306495.83 | Картометрический метод. $M_t=5$                                                                                    | -                                |
| 31                                         | 333250.05     | 2306521.58 | Картометрический метод. $M_t=5$                                                                                    | -                                |
| 32                                         | 333267.05     | 2306560.24 | Картометрический метод. $M_t=5$                                                                                    | -                                |
| 33                                         | 333270.02     | 2306632.20 | Картометрический метод. $M_t=5$                                                                                    | -                                |
| 34                                         | 333282.94     | 2306678.54 | Картометрический метод. $M_t=5$                                                                                    | -                                |
| 35                                         | 333313.43     | 2306713.62 | Картометрический метод. $M_t=5$                                                                                    | -                                |
| 36                                         | 333333.85     | 2306746.70 | Картометрический метод. $M_t=5$                                                                                    | -                                |

**ОПИСАНИЕ МЕСТОПОЛОЖЕНИЯ ГРАНИЦ****Граница населенного пункта - село Пестровка**

(наименование объекта)

**Сведения о местоположении границ объекта**

|    |           |            |                              |   |
|----|-----------|------------|------------------------------|---|
| 37 | 333335.03 | 2306844.51 | Картометрический метод. Mt=5 | - |
| 38 | 333341.21 | 2306879.83 | Картометрический метод. Mt=5 | - |
| 39 | 333371.23 | 2306913.37 | Картометрический метод. Mt=5 | - |
| 40 | 333388.00 | 2306926.62 | Картометрический метод. Mt=5 | - |
| 41 | 333397.71 | 2306959.28 | Картометрический метод. Mt=5 | - |
| 42 | 333379.61 | 2307001.07 | Картометрический метод. Mt=5 | - |
| 43 | 333369.46 | 2307051.98 | Картометрический метод. Mt=5 | - |
| 44 | 333387.32 | 2307072.33 | Картометрический метод. Mt=5 | - |
| 45 | 333437.44 | 2307082.00 | Картометрический метод. Mt=5 | - |
| 46 | 333451.56 | 2307101.42 | Картометрический метод. Mt=5 | - |
| 47 | 333454.21 | 2307128.79 | Картометрический метод. Mt=5 | - |
| 48 | 333448.03 | 2307154.39 | Картометрический метод. Mt=5 | - |
| 49 | 333450.61 | 2307182.38 | Картометрический метод. Mt=5 | - |
| 50 | 333458.26 | 2307192.56 | Картометрический метод. Mt=5 | - |
| 51 | 333500.99 | 2307221.02 | Картометрический метод. Mt=5 | - |
| 52 | 333501.00 | 2307231.20 | Картометрический метод. Mt=5 | - |
| 53 | 333485.72 | 2307254.11 | Картометрический метод. Mt=5 | - |
| 54 | 333480.66 | 2307292.29 | Картометрический метод. Mt=5 | - |
| 55 | 333466.57 | 2307316.83 | Картометрический метод. Mt=5 | - |
| 56 | 333437.44 | 2307344.20 | Картометрический метод. Mt=5 | - |
| 57 | 333353.07 | 2307348.32 | Картометрический метод. Mt=5 | - |
| 58 | 333303.25 | 2307341.55 | Картометрический метод. Mt=5 | - |
| 59 | 333240.56 | 2307340.67 | Картометрический метод. Mt=5 | - |
| 60 | 333192.01 | 2307337.14 | Картометрический метод. Mt=5 | - |
| 61 | 333151.40 | 2307282.40 | Картометрический метод. Mt=5 | - |
| 62 | 333094.45 | 2307172.70 | Картометрический метод. Mt=5 | - |
| 63 | 333051.04 | 2307196.38 | Картометрический метод. Mt=5 | - |
| 64 | 333019.46 | 2307224.01 | Картометрический метод. Mt=5 | - |
| 65 | 332979.99 | 2307251.64 | Картометрический метод. Mt=5 | - |
| 66 | 332940.53 | 2307279.27 | Картометрический метод. Mt=5 | - |
| 67 | 332897.12 | 2307314.79 | Картометрический метод. Mt=5 | - |
| 68 | 332881.32 | 2307326.63 | Картометрический метод. Mt=5 | - |
| 69 | 332845.63 | 2307319.01 | Картометрический метод. Mt=5 | - |
| 70 | 332747.13 | 2307188.49 | Картометрический метод. Mt=5 | - |
| 71 | 332762.92 | 2307042.46 | Картометрический метод. Mt=5 | - |
| 72 | 332628.73 | 2307152.97 | Картометрический метод. Mt=5 | - |
| 73 | 332552.70 | 2307207.02 | Картометрический метод. Mt=5 | - |
| 74 | 332512.17 | 2307213.09 | Картометрический метод. Mt=5 | - |
| 75 | 332467.23 | 2307148.08 | Картометрический метод. Mt=5 | - |
| 76 | 332435.80 | 2307122.54 | Картометрический метод. Mt=5 | - |
| 77 | 332220.65 | 2306966.34 | Картометрический метод. Mt=5 | - |
| 78 | 332209.85 | 2306935.89 | Картометрический метод. Mt=5 | - |
| 79 | 332222.62 | 2306910.34 | Картометрический метод. Mt=5 | - |
| 80 | 332236.37 | 2306878.91 | Картометрический метод. Mt=5 | - |

**ОПИСАНИЕ МЕСТОПОЛОЖЕНИЯ ГРАНИЦ****Граница населенного пункта - село Пестровка**

(наименование объекта)

**Сведения о местоположении границ объекта**

|     |           |            |                                |   |
|-----|-----------|------------|--------------------------------|---|
| 81  | 332230.48 | 2306832.74 | Геодезический метод. Mt=0,30   | - |
| 82  | 332276.62 | 2306785.41 | Картометрический метод. Mt=5   | - |
| 83  | 332343.45 | 2306732.53 | Картометрический метод. Mt=5   | - |
| 84  | 332411.65 | 2306691.19 | Картометрический метод. Mt=5   | - |
| 85  | 332479.02 | 2306630.37 | Картометрический метод. Mt=5   | - |
| 86  | 332524.21 | 2306587.14 | Картометрический метод. Mt=5   | - |
| 87  | 332586.10 | 2306551.78 | Картометрический метод. Mt=5   | - |
| 88  | 332600.84 | 2306486.94 | Картометрический метод. Mt=5   | - |
| 89  | 332539.93 | 2306399.51 | Картометрический метод. Mt=5   | - |
| 90  | 332521.26 | 2306368.07 | Картометрический метод. Mt=5   | - |
| 91  | 332488.84 | 2306302.26 | Картометрический метод. Mt=5   | - |
| 92  | 332499.65 | 2306247.24 | Картометрический метод. Mt=5   | - |
| 93  | 332547.91 | 2306226.03 | Картометрический метод. Mt=5   | - |
| 94  | 332597.49 | 2306202.67 | Геодезический метод. Mt=0,5    | - |
| 95  | 332591.13 | 2306190.15 | Геодезический метод. Mt=0,5    | - |
| 96  | 332598.16 | 2306186.85 | Картометрический метод. Mt=5   | - |
| 97  | 332574.36 | 2306157.17 | Картометрический метод. Mt=5   | - |
| 98  | 332448.22 | 2306020.13 | Картометрический метод. Mt=5   | - |
| 99  | 332310.05 | 2305884.74 | Картометрический метод. Mt=5   | - |
| 100 | 332443.65 | 2305745.25 | Картометрический метод. Mt=5   | - |
| 101 | 332642.91 | 2305858.04 | Картометрический метод. Mt=5   | - |
| 102 | 332682.83 | 2305834.77 | Картометрический метод. Mt=7,5 | - |
| 103 | 332729.20 | 2305785.23 | Картометрический метод. Mt=7,5 | - |
| 104 | 332781.60 | 2305794.37 | Картометрический метод. Mt=5   | - |
| 105 | 332812.05 | 2305781.60 | Картометрический метод. Mt=5   | - |
| 106 | 332871.97 | 2305724.62 | Картометрический метод. Mt=5   | - |
| 107 | 332900.63 | 2305718.41 | Картометрический метод. Mt=5   | - |
| 108 | 332935.53 | 2305684.91 | Картометрический метод. Mt=5   | - |
| 109 | 332973.79 | 2305707.94 | Картометрический метод. Mt=5   | - |
| 110 | 332983.83 | 2305718.37 | Картометрический метод. Mt=5   | - |
| 111 | 333043.75 | 2305744.92 | Картометрический метод. Mt=5   | - |
| 112 | 333113.67 | 2305774.79 | Картометрический метод. Mt=5   | - |
| 113 | 333165.59 | 2305801.80 | Картометрический метод. Mt=5   | - |
| 114 | 333240.29 | 2305836.34 | Картометрический метод. Mt=5   | - |
| 115 | 333316.01 | 2305658.41 | Картометрический метод. Mt=5   | - |
| 116 | 333331.16 | 2305622.44 | Картометрический метод. Mt=7,5 | - |
| 117 | 333384.16 | 2305631.90 | Картометрический метод. Mt=7,5 | - |
| 118 | 333454.20 | 2305628.12 | Картометрический метод. Mt=5   | - |
| 119 | 333486.38 | 2305624.33 | Картометрический метод. Mt=5   | - |
| 120 | 333552.63 | 2305607.30 | Картометрический метод. Mt=5   | - |
| 121 | 333604.88 | 2305620.46 | Картометрический метод. Mt=5   | - |
| 122 | 333675.53 | 2305723.60 | Геодезический метод. Mt=0,5    | - |
| 123 | 333682.35 | 2305733.57 | Геодезический метод. Mt=0,5    | - |
| 124 | 333683.76 | 2305735.62 | Картометрический метод. Mt=5   | - |



**ОПИСАНИЕ МЕСТОПОЛОЖЕНИЯ ГРАНИЦ****Граница населенного пункта - село Пестровка**

(наименование объекта)

**Сведения о местоположении границ объекта**

|   |           |            |                              |   |
|---|-----------|------------|------------------------------|---|
| 1 | 333722.91 | 2305750.26 | Картометрический метод. Мт=5 | - |
|---|-----------|------------|------------------------------|---|

**3. Сведения о характерных точках части (частей) границы объекта**

|   |   |   |   |   |
|---|---|---|---|---|
| - | - | - | - | - |
|---|---|---|---|---|

**4. Сведения о частях границ объекта, совпадающих с местоположением внешних границ природных объектов и(или) объектов искусственного происхождения**

| Обозначение части границ |          | Описание прохождения части границ                                                                                               |
|--------------------------|----------|---|
| от точки                 | до точки |   |
| 1                        | 2        | 3   |
| 1                        | 4        | на северо-восток вдоль существующего проезда                                                                                    |
| 4                        | 8        | поворачивает на восток до ручья                                                                                                 |
| 8                        | 17       | вдоль ручья на юг, плавно поворачивая к кромке лес у Пестровского кладбища                                                      |
| 17                       | 24       | огibt территорию Покровской церкви до р. Пестровка                                                                              |
| 24                       | 51       | по южному берегу р. Пестровка до конца жилой застройки                                                                          |
| 51                       | 70       | вдоль восточной границы жилой застройки до территории сельскохозяйственного предприятия                                         |
| 70                       | 87       | огibt с южной стороны территорию сельскохозяйственного предприятия до начала жилой застройки                                    |
| 87                       | 94       | по границе жилой застройки до пересечения а/д "с.Русский Камешкир - с.Бегуч" с а/д на Порзово                                   |
| 94                       | 99       | по северной границе а/д на Порзово до конца жилой застройки                                                                     |
| 99                       | 122      | общим направлением на юг, вдоль западной границы жилой застройки, пересекая р. Пестровка, до а/д "с.Русский Камешкир - с.Бегуч" |
| 122                      | 1        | на северо-восток, пересекая а/д "с.Русский Камешкир - с.Бегуч"                                                                  |

**КАРТА ПЛАН**  
**Граница населенного пункта село Пестровка**  
(наименование объекта землеустройства)  
**План границ объекта землеустройства**



**Масштаб 1: 7400**

**Используемые условные знаки и обозначения:**

- Характерная точка границы населенного пункта
- Вновь образованная часть границы населенного пункта

Подпись \_\_\_\_\_ (\_\_\_\_\_)

Дата 18.07.2018 г.

*Место для оттиска печати лица, составившего карту (плана) объекта землеустройства*

**ОПИСАНИЕ МЕСТОПОЛОЖЕНИЯ ГРАНИЦ****Граница населенного пункта - село Покровка**

(наименование объекта, местоположение границ которого описано (далее - объект))

**Сведения об объекте**

| <b>№ п/п</b> | <b>Характеристики объекта</b>                                                       | <b>Описание характеристик</b>                                                |
|--------------|-------------------------------------------------------------------------------------|------------------------------------------------------------------------------|
| <b>1</b>     | <b>2</b>                                                                            | <b>3</b>                                                                     |
| 1.           | Местоположение объекта                                                              | Пензенская область, Камешкирский район, Пестровский сельсовет, село Покровка |
| 2.           | Площадь объекта $\pm$ величина погрешности определения площади ( $P \pm \Delta P$ ) | 109.50 га $\pm$ 1.66 га                                                      |
| 3.           | Иные характеристики объекта                                                         | Протяженность границы – 6 987 м                                              |



**ОПИСАНИЕ МЕСТОПОЛОЖЕНИЯ ГРАНИЦ****Граница населенного пункта - село Покровка**

(наименование объекта)

**Сведения о местоположении границ объекта****1. Система координат МСК-58****2. Сведения о характерных точках границ объекта**

| Обозначение<br>характерных точек<br>границ | Координаты, м |            | Метод определения координат и<br>средняя квадратическая<br>погрешность положения<br>характерной точки ( $M_t$ ), м | Описание<br>закрепления<br>точки |
|--------------------------------------------|---------------|------------|---|----------------------------------|
|                                            | X             | Y          |   |                                  |
| 1                                          | 2             | 3          | 4   | 5                                |
| 1                                          | 331276.58     | 2304099.95 | Картометрический метод. $M_t=5$                                                                                    | -                                |
| 2                                          | 331337.48     | 2304137.28 | Картометрический метод. $M_t=5$                                                                                    | -                                |
| 3                                          | 331348.82     | 2304165.88 | Картометрический метод. $M_t=5$                                                                                    | -                                |
| 4                                          | 331377.06     | 2304189.70 | Картометрический метод. $M_t=5$                                                                                    | -                                |
| 5                                          | 331398.78     | 2304211.36 | Картометрический метод. $M_t=5$                                                                                    | -                                |
| 6                                          | 331400.97     | 2304235.19 | Картометрический метод. $M_t=5$                                                                                    | -                                |
| 7                                          | 331403.18     | 2304276.36 | Картометрический метод. $M_t=5$                                                                                    | -                                |
| 8                                          | 331411.89     | 2304308.86 | Картометрический метод. $M_t=5$                                                                                    | -                                |
| 9                                          | 331420.62     | 2304369.52 | Картометрический метод. $M_t=5$                                                                                    | -                                |
| 10                                         | 331412.14     | 2304398.60 | Картометрический метод. $M_t=5$                                                                                    | -                                |
| 11                                         | 331379.41     | 2304402.04 | Картометрический метод. $M_t=5$                                                                                    | -                                |
| 12                                         | 331345.34     | 2304410.38 | Картометрический метод. $M_t=5$                                                                                    | -                                |
| 13                                         | 331335.52     | 2304439.86 | Картометрический метод. $M_t=5$                                                                                    | -                                |
| 14                                         | 331304.08     | 2304455.57 | Картометрический метод. $M_t=5$                                                                                    | -                                |
| 15                                         | 331254.96     | 2304443.79 | Картометрический метод. $M_t=5$                                                                                    | -                                |
| 16                                         | 331216.71     | 2304471.45 | Картометрический метод. $M_t=5$                                                                                    | -                                |
| 17                                         | 331215.17     | 2304545.11 | Картометрический метод. $M_t=5$                                                                                    | -                                |
| 18                                         | 331197.32     | 2304587.94 | Картометрический метод. $M_t=5$                                                                                    | -                                |
| 19                                         | 331173.58     | 2304633.46 | Геодезический метод. $M_t=0,3$                                                                                     | -                                |
| 20                                         | 331145.83     | 2304709.71 | Геодезический метод. $M_t=0,3$                                                                                     | -                                |
| 21                                         | 331087.31     | 2304800.74 | Геодезический метод. $M_t=0,3$                                                                                     | -                                |
| 22                                         | 331072.12     | 2304805.08 | Картометрический метод. $M_t=5$                                                                                    | -                                |
| 23                                         | 331024.35     | 2304776.93 | Картометрический метод. $M_t=5$                                                                                    | -                                |
| 24                                         | 330985.28     | 2304763.95 | Картометрический метод. $M_t=5$                                                                                    | -                                |
| 25                                         | 330912.77     | 2304845.28 | Картометрический метод. $M_t=5$                                                                                    | -                                |
| 26                                         | 330776.01     | 2304819.84 | Картометрический метод. $M_t=5$                                                                                    | -                                |
| 27                                         | 330746.68     | 2304810.60 | Картометрический метод. $M_t=5$                                                                                    | -                                |
| 28                                         | 330595.52     | 2304733.15 | Картометрический метод. $M_t=5$                                                                                    | -                                |
| 29                                         | 330525.97     | 2304696.28 | Картометрический метод. $M_t=5$                                                                                    | -                                |
| 30                                         | 330372.56     | 2304618.94 | Картометрический метод. $M_t=5$                                                                                    | -                                |
| 31                                         | 330307.95     | 2304585.18 | Картометрический метод. $M_t=5$                                                                                    | -                                |
| 32                                         | 330254.70     | 2304553.99 | Картометрический метод. $M_t=5$                                                                                    | -                                |
| 33                                         | 330174.84     | 2304503.80 | Картометрический метод. $M_t=5$                                                                                    | -                                |
| 34                                         | 330028.18     | 2304413.98 | Картометрический метод. $M_t=5$                                                                                    | -                                |
| 35                                         | 329950.76     | 2304362.09 | Картометрический метод. $M_t=5$                                                                                    | -                                |
| 36                                         | 329780.30     | 2304254.04 | Картометрический метод. $M_t=5$                                                                                    | -                                |

**ОПИСАНИЕ МЕСТОПОЛОЖЕНИЯ ГРАНИЦ****Граница населенного пункта - село Покровка**

(наименование объекта)

**Сведения о местоположении границ объекта**

|    |           |            |                                |   |
|----|-----------|------------|--------------------------------|---|
| 37 | 329584.66 | 2304138.08 | Картометрический метод. Mt=5   | - |
| 38 | 329560.02 | 2304118.27 | Картометрический метод. Mt=5   | - |
| 39 | 329525.52 | 2304082.96 | Картометрический метод. Mt=5   | - |
| 40 | 329494.48 | 2304044.47 | Картометрический метод. Mt=5   | - |
| 41 | 329461.74 | 2304001.37 | Картометрический метод. Mt=5   | - |
| 42 | 329439.64 | 2303966.17 | Картометрический метод. Mt=5   | - |
| 43 | 329410.93 | 2303904.59 | Картометрический метод. Mt=5   | - |
| 44 | 329378.30 | 2303838.44 | Картометрический метод. Mt=5   | - |
| 45 | 329366.50 | 2303821.42 | Картометрический метод. Mt=7,5 | - |
| 46 | 329375.30 | 2303795.59 | Картометрический метод. Mt=7,5 | - |
| 47 | 329379.60 | 2303754.42 | Картометрический метод. Mt=7,5 | - |
| 48 | 329388.26 | 2303719.74 | Картометрический метод. Mt=7,5 | - |
| 49 | 329418.62 | 2303700.23 | Картометрический метод. Mt=7,5 | - |
| 50 | 329459.85 | 2303695.88 | Картометрический метод. Mt=7,5 | - |
| 51 | 329485.90 | 2303695.87 | Картометрический метод. Mt=7,5 | - |
| 52 | 329490.61 | 2303574.38 | Картометрический метод. Mt=5   | - |
| 53 | 329551.52 | 2303599.92 | Картометрический метод. Mt=5   | - |
| 54 | 329620.42 | 2303665.47 | Картометрический метод. Mt=5   | - |
| 55 | 329659.58 | 2303684.41 | Картометрический метод. Mt=5   | - |
| 56 | 329679.06 | 2303706.61 | Картометрический метод. Mt=5   | - |
| 57 | 329713.81 | 2303739.10 | Картометрический метод. Mt=5   | - |
| 58 | 329757.73 | 2303763.77 | Картометрический метод. Mt=5   | - |
| 59 | 329830.61 | 2303839.04 | Картометрический метод. Mt=5   | - |
| 60 | 329876.19 | 2303907.21 | Картометрический метод. Mt=5   | - |
| 61 | 329913.05 | 2303913.12 | Картометрический метод. Mt=5   | - |
| 62 | 329964.42 | 2303919.09 | Картометрический метод. Mt=5   | - |
| 63 | 329982.34 | 2303935.82 | Картометрический метод. Mt=5   | - |
| 64 | 329963.05 | 2303967.84 | Картометрический метод. Mt=5   | - |
| 65 | 329952.25 | 2304026.34 | Картометрический метод. Mt=5   | - |
| 66 | 329960.95 | 2304048.01 | Картометрический метод. Mt=5   | - |
| 67 | 329978.34 | 2304076.17 | Картометрический метод. Mt=5   | - |
| 68 | 330010.90 | 2304091.32 | Картометрический метод. Mt=5   | - |
| 69 | 330028.26 | 2304086.98 | Картометрический метод. Mt=5   | - |
| 70 | 330049.94 | 2304063.13 | Картометрический метод. Mt=5   | - |
| 71 | 330065.10 | 2304024.13 | Картометрический метод. Mt=5   | - |
| 72 | 330088.93 | 2303976.45 | Картометрический метод. Mt=5   | - |
| 73 | 330106.29 | 2303967.77 | Картометрический метод. Mt=5   | - |
| 74 | 330143.18 | 2303965.59 | Картометрический метод. Mt=5   | - |
| 75 | 330175.75 | 2303987.24 | Картометрический метод. Mt=5   | - |
| 76 | 330188.79 | 2304011.07 | Картометрический метод. Mt=5   | - |
| 77 | 330193.16 | 2304043.57 | Картометрический метод. Mt=5   | - |
| 78 | 330206.20 | 2304056.56 | Картометрический метод. Mt=5   | - |
| 79 | 330225.72 | 2304043.55 | Картометрический метод. Mt=5   | - |
| 80 | 330245.26 | 2304054.38 | Картометрический метод. Mt=5   | - |

**ОПИСАНИЕ МЕСТОПОЛОЖЕНИЯ ГРАНИЦ****Граница населенного пункта - село Покровка**

(наименование объекта)

**Сведения о местоположении границ объекта**

|     |           |            |                              |   |
|-----|-----------|------------|------------------------------|---|
| 81  | 330256.12 | 2304067.37 | Картометрический метод. Mt=5 | - |
| 82  | 330258.34 | 2304121.54 | Картометрический метод. Mt=5 | - |
| 83  | 330284.42 | 2304164.86 | Картометрический метод. Mt=5 | - |
| 84  | 330322.29 | 2304166.34 | Картометрический метод. Mt=5 | - |
| 85  | 330352.60 | 2304070.99 | Картометрический метод. Mt=5 | - |
| 86  | 330372.06 | 2303999.48 | Картометрический метод. Mt=5 | - |
| 87  | 330372.05 | 2303986.48 | Картометрический метод. Mt=5 | - |
| 88  | 330387.23 | 2303973.47 | Картометрический метод. Mt=5 | - |
| 89  | 330383.46 | 2303962.08 | Картометрический метод. Mt=5 | - |
| 90  | 330278.64 | 2303922.67 | Картометрический метод. Mt=5 | - |
| 91  | 330167.53 | 2303894.00 | Картометрический метод. Mt=5 | - |
| 92  | 330101.82 | 2303864.13 | Картометрический метод. Mt=5 | - |
| 93  | 330048.05 | 2303840.24 | Картометрический метод. Mt=5 | - |
| 94  | 329997.87 | 2303816.34 | Картометрический метод. Mt=5 | - |
| 95  | 330013.41 | 2303763.77 | Картометрический метод. Mt=5 | - |
| 96  | 330039.76 | 2303707.12 | Картометрический метод. Mt=5 | - |
| 97  | 330262.76 | 2303817.03 | Картометрический метод. Mt=5 | - |
| 98  | 330414.05 | 2303874.01 | Картометрический метод. Mt=5 | - |
| 99  | 330432.75 | 2303906.28 | Картометрический метод. Mt=5 | - |
| 100 | 330423.20 | 2303952.54 | Картометрический метод. Mt=5 | - |
| 101 | 330448.29 | 2303983.60 | Картометрический метод. Mt=5 | - |
| 102 | 330497.95 | 2304005.92 | Картометрический метод. Mt=5 | - |
| 103 | 330517.58 | 2304017.06 | Картометрический метод. Mt=5 | - |
| 104 | 330553.43 | 2304014.67 | Картометрический метод. Mt=5 | - |
| 105 | 330578.52 | 2304011.08 | Картометрический метод. Mt=5 | - |
| 106 | 330621.53 | 2304007.50 | Картометрический метод. Mt=5 | - |
| 107 | 330665.73 | 2304031.39 | Картометрический метод. Mt=5 | - |
| 108 | 330718.59 | 2304088.17 | Картометрический метод. Mt=5 | - |
| 109 | 330766.36 | 2304114.15 | Картометрический метод. Mt=5 | - |
| 110 | 330846.69 | 2304155.28 | Геодезический метод. Mt=0,3  | - |
| 111 | 330887.95 | 2304166.40 | Геодезический метод. Mt=0,3  | - |
| 112 | 330920.50 | 2304176.91 | Геодезический метод. Mt=0,3  | - |
| 113 | 330953.06 | 2304185.56 | Геодезический метод. Mt=0,3  | - |
| 114 | 330996.47 | 2304187.71 | Геодезический метод. Mt=0,3  | - |
| 115 | 331018.18 | 2304198.54 | Геодезический метод. Mt=0,3  | - |
| 116 | 331054.56 | 2304162.83 | Картометрический метод. Mt=5 | - |
| 117 | 331095.82 | 2304121.57 | Картометрический метод. Mt=5 | - |
| 118 | 331131.18 | 2304082.27 | Картометрический метод. Mt=5 | - |
| 119 | 331158.69 | 2304064.59 | Картометрический метод. Mt=5 | - |
| 1   | 331276.58 | 2304099.95 | Картометрический метод. Mt=5 | - |

**3. Сведения о характерных точках части (частей) границы объекта**

|   |   |   |   |   |
|---|---|---|---|---|
| - | - | - | - | - |
|---|---|---|---|---|

**4. Сведения о частях границ объекта, совпадающих с местоположением внешних границ природных объектов и(или) объектов искусственного происхождения**



**ОПИСАНИЕ МЕСТОПОЛОЖЕНИЯ ГРАНИЦ****Граница населенного пункта - село Покровка**


(наименование объекта)

**Сведения о местоположении границ объекта**

| <b>Обозначение части границ</b> |                 | <b>Описание прохождения части границ</b>                                                   |
|---------------------------------|-----------------|--------------------------------------------------------------------------------------------|
| <b>от точки</b>                 | <b>до точки</b> |                                                                                            |
| <b>1</b>                        | <b>2</b>        | <b>3</b>                                                                                   |
| 1                               | 16              | огибает кромку леса с южной стороны до пересечения с рекой Качатокомяк                     |
| 16                              | 25              | в восточном направлении вдоль жилой застройки до пересечения с а/д на Порзово              |
| 25                              | 45              | вдоль западной границы а/д на Порзово до конца жилой застройки                             |
| 45                              | 52              | общим направлением на северо-запад, вдоль жилой застройки, до пересечения с р. Качатокомяк |
| 52                              | 84              | по восточному берегу р. Качатокомяк в северо-восточном направлении                         |
| 84                              | 100             | поворачивает на запад, затем огибает жилую застройку по ул.Сорокинская                     |
| 100                             | 1               | в северном направлении, огибая пахотные земли до кромки леса                               |



ОПИСАНИЕ МЕСТОПОЛОЖЕНИЯ ГРАНИЦ  
Граница населенного пункта - село Покровка  
(наименование объекта)  
План границ объекта

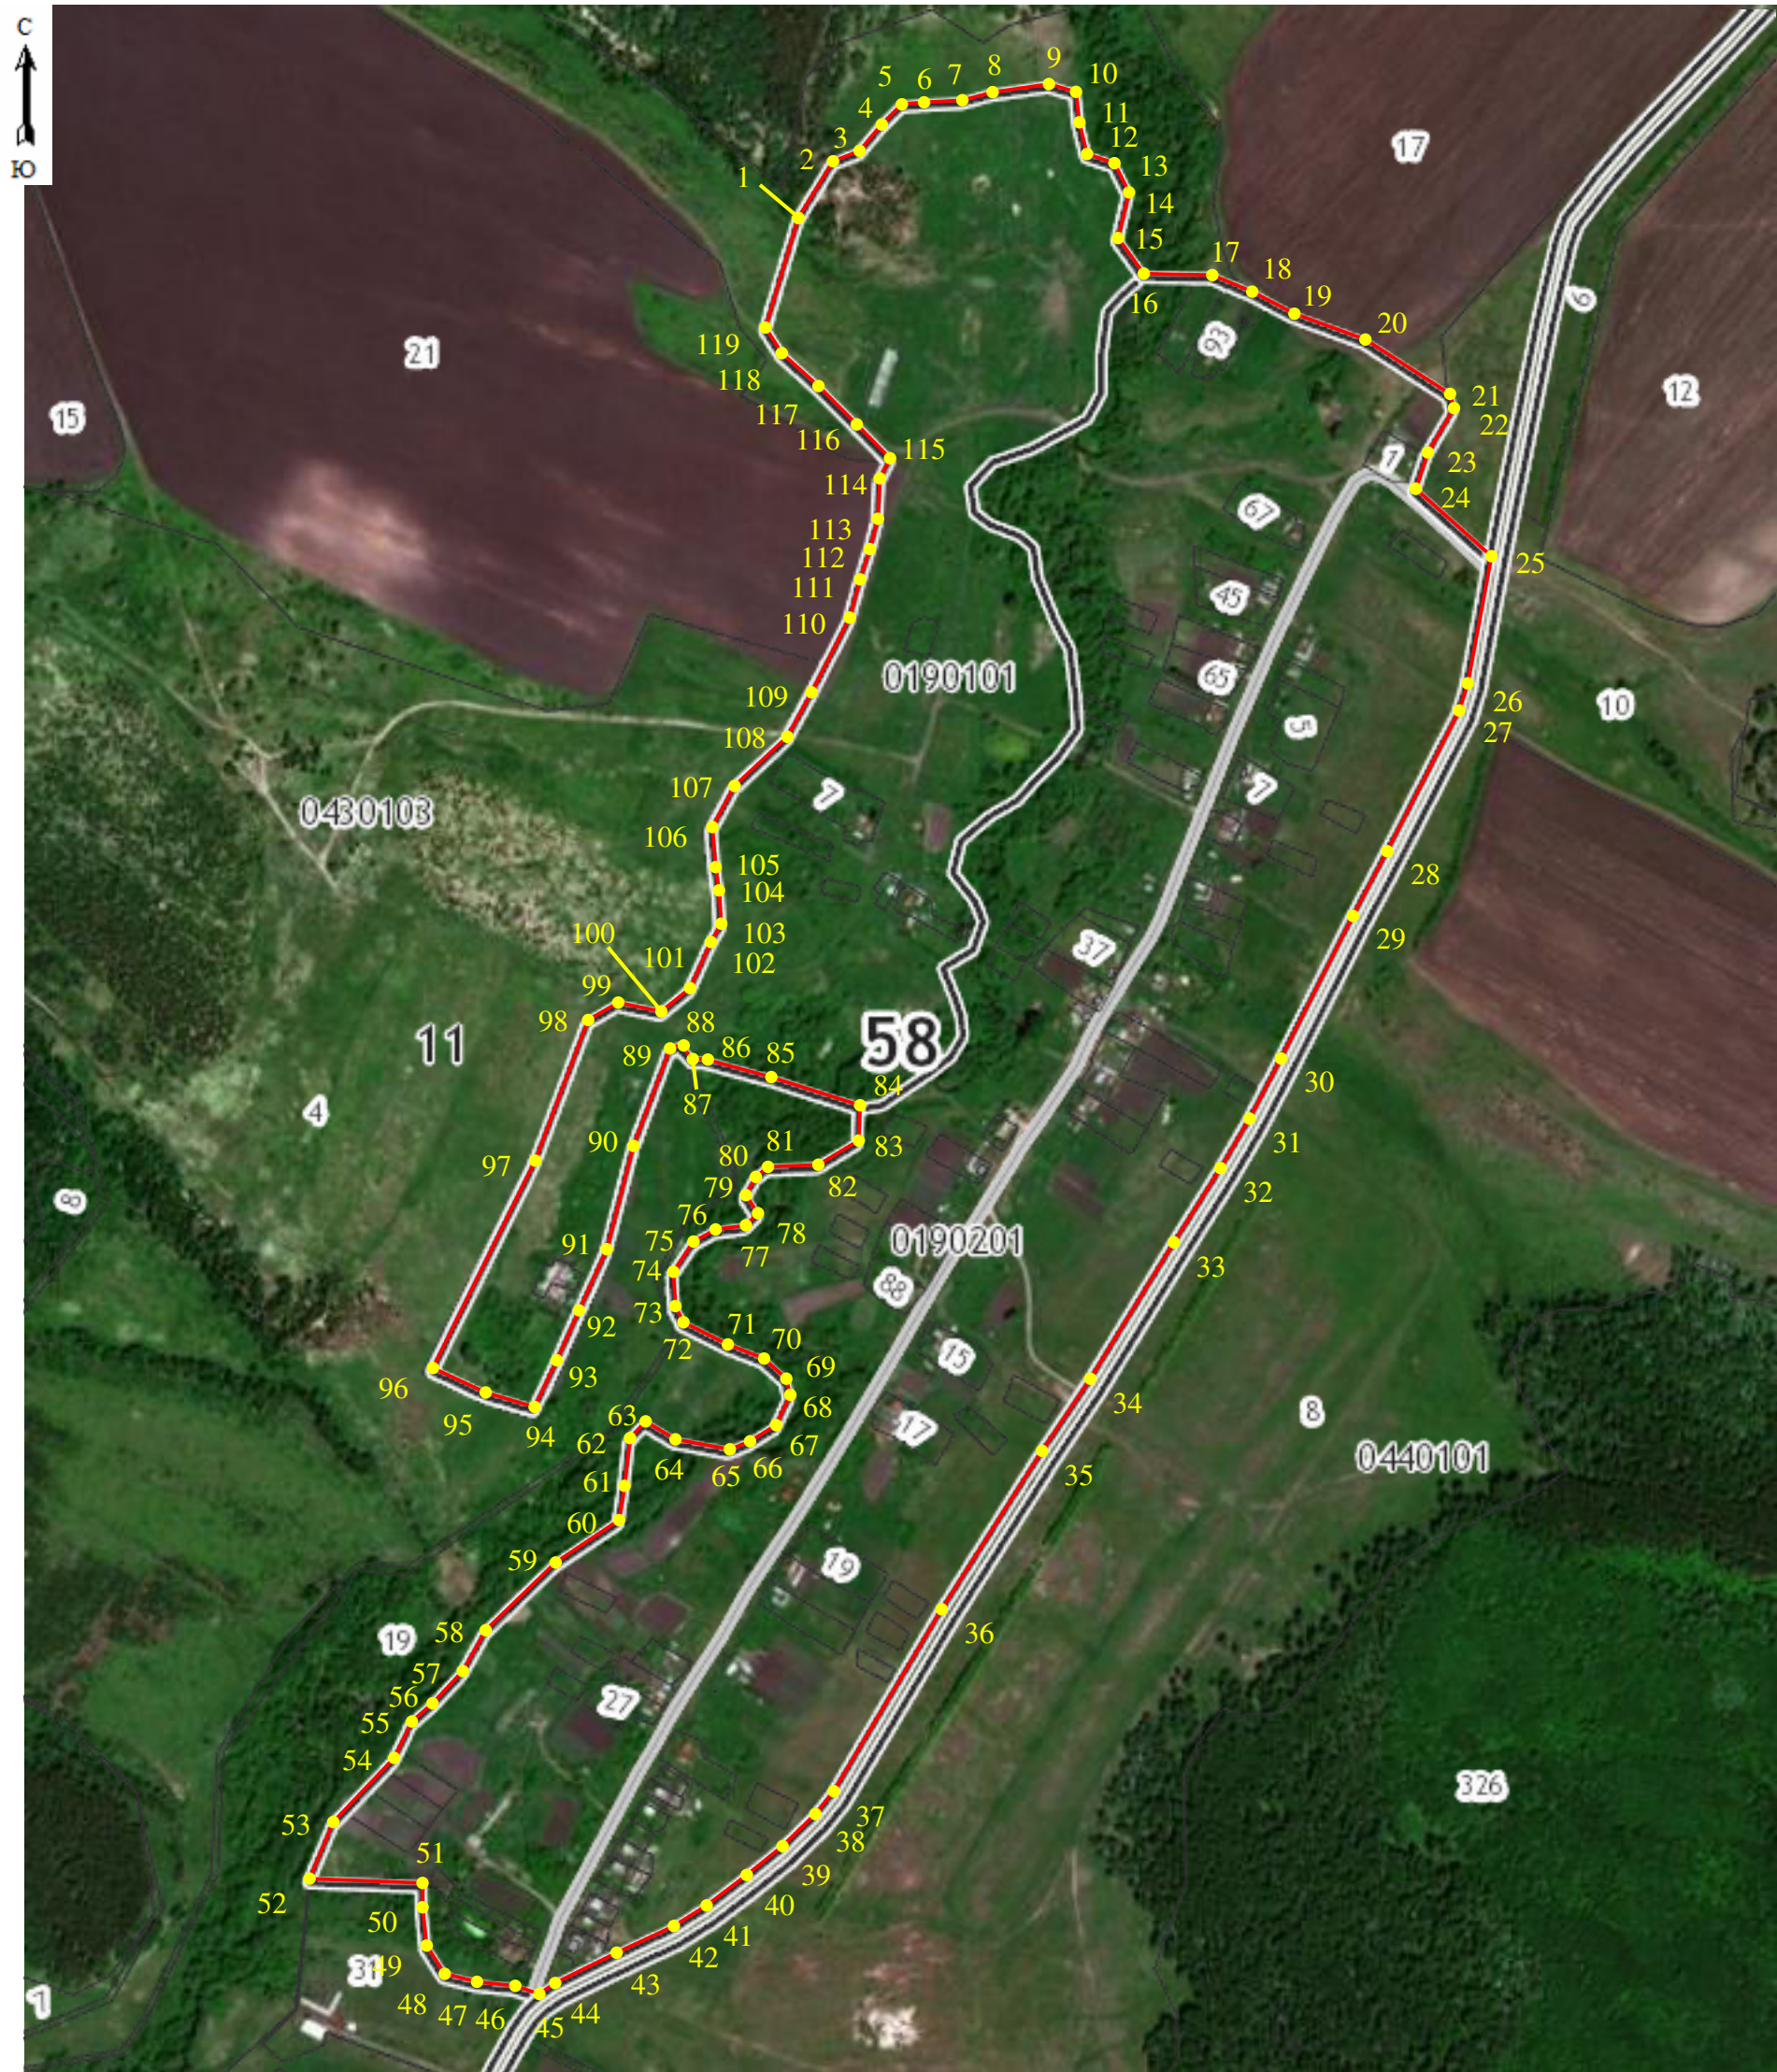

Масштаб 1: 7600

- Используемые условные знаки и обозначения:
- Характерная точка границы населенного пункта
  - Вновь образованная часть границы населенного пункта

Подпись \_\_\_\_\_ (Наянова Т.А.)

Дата 18.07.2018 г.

Место для оттиска печати (при наличии) лица, составившего описание местоположения границ объекта



**ОПИСАНИЕ МЕСТОПОЛОЖЕНИЯ ГРАНИЦ****Граница населенного пункта - село Порзово**

(наименование объекта, местоположение границ которого описано (далее - объект))

**Сведения об объекте**

| <b>№ п/п</b> | <b>Характеристики объекта</b>                                                       | <b>Описание характеристик</b>                                               |
|--------------|-------------------------------------------------------------------------------------|-----------------------------------------------------------------------------|
| <b>1</b>     | <b>2</b>                                                                            | <b>3</b>                                                                    |
| 1.           | Местоположение объекта                                                              | Пензенская область, Камешкирский район, Пестровский сельсовет, село Порзово |
| 2.           | Площадь объекта $\pm$ величина погрешности определения площади ( $P \pm \Delta P$ ) | 177.44 га $\pm$ 3.33 га                                                     |
| 3.           | Иные характеристики объекта                                                         | Протяженность границы – 9 316 м                                             |

**ОПИСАНИЕ МЕСТОПОЛОЖЕНИЯ ГРАНИЦ****Граница населенного пункта - село Порзово**

(наименование объекта)

**Сведения о местоположении границ объекта****1. Система координат МСК-58****2. Сведения о характерных точках границ объекта**

| Обозначение<br>характерных точек<br>границ | Координаты, м |            | Метод определения координат и<br>средняя квадратическая<br>погрешность положения<br>характерной точки ( $M_t$ ), м | Описание<br>закрепления<br>точки |
|--------------------------------------------|---------------|------------|---|----------------------------------|
|                                            | X             | Y          |   |                                  |
| 1                                          | 2             | 3          | 4   | 5                                |
| 1                                          | 322416.75     | 2300038.78 | Картометрический метод. $M_t=5$                                                                                    | -                                |
| 2                                          | 322439.96     | 2300064.24 | Картометрический метод. $M_t=5$                                                                                    | -                                |
| 3                                          | 322446.93     | 2300082.76 | Картометрический метод. $M_t=5$                                                                                    | -                                |
| 4                                          | 322440.00     | 2300119.80 | Картометрический метод. $M_t=5$                                                                                    | -                                |
| 5                                          | 322428.47     | 2300191.57 | Картометрический метод. $M_t=5$                                                                                    | -                                |
| 6                                          | 322440.10     | 2300228.61 | Картометрический метод. $M_t=5$                                                                                    | -                                |
| 7                                          | 322414.60     | 2300242.51 | Картометрический метод. $M_t=5$                                                                                    | -                                |
| 8                                          | 322393.74     | 2300249.46 | Картометрический метод. $M_t=5$                                                                                    | -                                |
| 9                                          | 322384.44     | 2300224.00 | Картометрический метод. $M_t=5$                                                                                    | -                                |
| 10                                         | 322375.57     | 2300226.06 | Геодезический метод. $M_t=0,3$                                                                                     | -                                |
| 11                                         | 322327.42     | 2300252.02 | Картометрический метод. $M_t=5$                                                                                    |                                  |
| 12                                         | 322350.02     | 2300285.72 | Картометрический метод. $M_t=5$                                                                                    |                                  |
| 13                                         | 322371.87     | 2300314.48 | Картометрический метод. $M_t=5$                                                                                    |                                  |
| 14                                         | 322377.62     | 2300330.58 | Картометрический метод. $M_t=5$                                                                                    |                                  |
| 15                                         | 322397.18     | 2300361.65 | Картометрический метод. $M_t=5$                                                                                    |                                  |
| 16                                         | 322414.44     | 2300393.86 | Картометрический метод. $M_t=5$                                                                                    | -                                |
| 17                                         | 322450.81     | 2300411.16 | Картометрический метод. $M_t=5$                                                                                    | -                                |
| 18                                         | 322552.86     | 2300427.32 | Картометрический метод. $M_t=5$                                                                                    | -                                |
| 19                                         | 322570.89     | 2300412.26 | Картометрический метод. $M_t=5$                                                                                    | -                                |
| 20                                         | 322592.75     | 2300380.05 | Картометрический метод. $M_t=5$                                                                                    | -                                |
| 21                                         | 322606.55     | 2300346.69 | Картометрический метод. $M_t=5$                                                                                    | -                                |
| 22                                         | 322646.82     | 2300324.83 | Картометрический метод. $M_t=5$                                                                                    | -                                |
| 23                                         | 322670.97     | 2300327.13 | Картометрический метод. $M_t=5$                                                                                    | -                                |
| 24                                         | 322674.43     | 2300340.94 | Картометрический метод. $M_t=5$                                                                                    | -                                |
| 25                                         | 322668.67     | 2300351.29 | Картометрический метод. $M_t=5$                                                                                    | -                                |
| 26                                         | 322653.72     | 2300367.40 | Картометрический метод. $M_t=5$                                                                                    | -                                |
| 27                                         | 322642.21     | 2300395.01 | Картометрический метод. $M_t=5$                                                                                    | -                                |
| 28                                         | 322628.41     | 2300427.22 | Картометрический метод. $M_t=5$                                                                                    | -                                |
| 29                                         | 322622.66     | 2300443.32 | Картометрический метод. $M_t=5$                                                                                    | -                                |
| 30                                         | 322630.71     | 2300472.08 | Картометрический метод. $M_t=5$                                                                                    | -                                |
| 31                                         | 322646.82     | 2300481.29 | Картометрический метод. $M_t=5$                                                                                    | -                                |
| 32                                         | 322660.62     | 2300500.84 | Картометрический метод. $M_t=5$                                                                                    | -                                |
| 33                                         | 322653.72     | 2300511.20 | Картометрический метод. $M_t=5$                                                                                    | -                                |
| 34                                         | 322630.71     | 2300514.65 | Картометрический метод. $M_t=5$                                                                                    | -                                |
| 35                                         | 322620.36     | 2300546.86 | Картометрический метод. $M_t=5$                                                                                    | -                                |
| 36                                         | 322613.46     | 2300580.22 | Картометрический метод. $M_t=5$                                                                                    | -                                |

**ОПИСАНИЕ МЕСТОПОЛОЖЕНИЯ ГРАНИЦ****Граница населенного пункта - село Порзово**

(наименование объекта)

**Сведения о местоположении границ объекта**

|    |           |            |                              |   |
|----|-----------|------------|------------------------------|---|
| 37 | 322604.02 | 2300596.29 | Картометрический метод. Mt=5 | - |
| 38 | 322545.50 | 2300714.93 | Картометрический метод. Mt=5 | - |
| 39 | 322539.77 | 2300722.06 | Картометрический метод. Mt=5 | - |
| 40 | 322561.66 | 2300734.47 | Картометрический метод. Mt=5 | - |
| 41 | 322593.33 | 2300757.60 | Картометрический метод. Mt=5 | - |
| 42 | 322630.22 | 2300788.11 | Картометрический метод. Mt=5 | - |
| 43 | 322702.62 | 2300851.53 | Картометрический метод. Mt=5 | - |
| 44 | 322791.16 | 2300931.50 | Картометрический метод. Mt=5 | - |
| 45 | 322806.33 | 2300949.85 | Картометрический метод. Mt=5 | - |
| 46 | 322816.70 | 2300974.78 | Картометрический метод. Mt=5 | - |
| 47 | 322823.68 | 2301006.88 | Картометрический метод. Mt=5 | - |
| 48 | 322831.85 | 2301053.56 | Картометрический метод. Mt=5 | - |
| 49 | 322842.97 | 2301125.35 | Картометрический метод. Mt=5 | - |
| 50 | 322854.93 | 2301196.55 | Картометрический метод. Mt=5 | - |
| 51 | 322866.50 | 2301266.35 | Картометрический метод. Mt=5 | - |
| 52 | 322874.08 | 2301311.02 | Картометрический метод. Mt=5 | - |
| 53 | 322877.54 | 2301328.64 | Картометрический метод. Mt=5 | - |
| 54 | 322869.34 | 2301331.65 | Картометрический метод. Mt=5 | - |
| 55 | 322805.44 | 2301397.43 | Картометрический метод. Mt=5 | - |
| 56 | 322763.02 | 2301419.75 | Картометрический метод. Mt=5 | - |
| 57 | 322702.74 | 2301435.38 | Картометрический метод. Mt=5 | - |
| 58 | 322658.10 | 2301477.80 | Картометрический метод. Mt=5 | - |
| 59 | 322646.93 | 2301547.00 | Картометрический метод. Mt=5 | - |
| 60 | 322644.83 | 2301622.57 | Картометрический метод. Mt=5 | - |
| 61 | 322598.50 | 2301682.79 | Картометрический метод. Mt=5 | - |
| 62 | 322552.13 | 2301692.07 | Картометрический метод. Mt=5 | - |
| 63 | 322510.41 | 2301715.24 | Картометрический метод. Mt=5 | - |
| 64 | 322471.00 | 2301719.88 | Картометрический метод. Mt=5 | - |
| 65 | 322443.15 | 2301694.43 | Картометрический метод. Mt=5 | - |
| 66 | 322417.64 | 2301692.13 | Картометрический метод. Mt=5 | - |
| 67 | 322352.72 | 2301696.79 | Картометрический метод. Mt=5 | - |
| 68 | 322322.57 | 2301689.86 | Картометрический метод. Mt=5 | - |
| 69 | 322276.16 | 2301657.47 | Картометрический метод. Mt=5 | - |
| 70 | 322271.50 | 2301627.37 | Картометрический метод. Mt=5 | - |
| 71 | 322276.11 | 2301597.27 | Картометрический метод. Mt=5 | - |
| 72 | 322283.04 | 2301564.86 | Картометрический метод. Mt=5 | - |
| 73 | 322296.94 | 2301555.59 | Картометрический метод. Mt=5 | - |
| 74 | 322320.14 | 2301560.21 | Картометрический метод. Mt=5 | - |
| 75 | 322357.24 | 2301562.51 | Картометрический метод. Mt=5 | - |
| 76 | 322394.31 | 2301530.09 | Картометрический метод. Mt=5 | - |
| 77 | 322419.77 | 2301469.88 | Картометрический метод. Mt=5 | - |
| 78 | 322431.33 | 2301439.78 | Картометрический метод. Mt=5 | - |
| 79 | 322452.17 | 2301405.05 | Картометрический метод. Mt=5 | - |
| 80 | 322456.77 | 2301363.37 | Картометрический метод. Mt=5 | - |



**ОПИСАНИЕ МЕСТОПОЛОЖЕНИЯ ГРАНИЦ****Граница населенного пункта - село Порзово**

(наименование объекта)

**Сведения о местоположении границ объекта**

|     |           |            |                              |   |
|-----|-----------|------------|------------------------------|---|
| 81  | 322438.20 | 2301335.60 | Картометрический метод. Mt=5 | - |
| 82  | 322394.14 | 2301333.31 | Картометрический метод. Mt=5 | - |
| 83  | 322380.22 | 2301331.00 | Картометрический метод. Mt=5 | - |
| 84  | 322359.34 | 2301307.86 | Картометрический метод. Mt=5 | - |
| 85  | 322340.23 | 2301240.00 | Картометрический метод. Mt=5 | - |
| 86  | 322337.87 | 2301193.70 | Картометрический метод. Mt=5 | - |
| 87  | 322337.85 | 2301165.92 | Картометрический метод. Mt=5 | - |
| 88  | 322342.48 | 2301152.02 | Картометрический метод. Mt=5 | - |
| 89  | 322356.36 | 2301121.92 | Картометрический метод. Mt=5 | - |
| 90  | 322356.33 | 2301089.51 | Картометрический метод. Mt=5 | - |
| 91  | 322349.34 | 2301050.16 | Картометрический метод. Mt=5 | - |
| 92  | 322344.67 | 2301013.12 | Картометрический метод. Mt=5 | - |
| 93  | 322351.60 | 2300985.34 | Картометрический метод. Mt=5 | - |
| 94  | 322360.86 | 2300959.87 | Картометрический метод. Mt=5 | - |
| 95  | 322374.74 | 2300929.76 | Картометрический метод. Mt=5 | - |
| 96  | 322381.68 | 2300901.98 | Картометрический метод. Mt=5 | - |
| 97  | 322381.64 | 2300855.68 | Картометрический метод. Mt=5 | - |
| 98  | 322372.34 | 2300834.85 | Картометрический метод. Mt=5 | - |
| 99  | 322349.14 | 2300816.34 | Картометрический метод. Mt=5 | - |
| 100 | 322325.95 | 2300814.03 | Картометрический метод. Mt=5 | - |
| 101 | 322302.75 | 2300807.10 | Картометрический метод. Mt=5 | - |
| 102 | 322292.50 | 2300799.37 | Картометрический метод. Mt=5 | - |
| 103 | 322048.62 | 2300780.38 | Картометрический метод. Mt=5 | - |
| 104 | 321974.38 | 2300773.32 | Картометрический метод. Mt=5 | - |
| 105 | 321925.02 | 2300853.10 | Картометрический метод. Mt=5 | - |
| 106 | 321910.80 | 2300845.07 | Геодезический метод. Mt=0,1  | - |
| 107 | 321897.17 | 2300833.05 | Геодезический метод. Mt=0,1  | - |
| 108 | 321846.44 | 2300828.48 | Геодезический метод. Mt=0,1  | - |
| 109 | 321814.75 | 2300864.88 | Картометрический метод. Mt=5 | - |
| 110 | 321737.40 | 2300826.97 | Картометрический метод. Mt=5 | - |
| 111 | 321675.53 | 2300746.03 | Картометрический метод. Mt=5 | - |
| 112 | 321602.62 | 2300861.79 | Картометрический метод. Mt=5 | - |
| 113 | 321453.57 | 2301002.06 | Картометрический метод. Mt=5 | - |
| 114 | 321427.52 | 2300974.08 | Картометрический метод. Mt=5 | - |
| 115 | 321367.50 | 2300910.91 | Картометрический метод. Mt=5 | - |
| 116 | 321345.39 | 2300847.74 | Картометрический метод. Mt=5 | - |
| 117 | 321348.55 | 2300809.84 | Картометрический метод. Mt=5 | - |
| 118 | 320785.35 | 2300308.51 | Геодезический метод. Mt=0,3  | - |
| 119 | 321045.32 | 2300017.02 | Картометрический метод. Mt=5 | - |
| 120 | 321083.84 | 2300049.82 | Картометрический метод. Mt=5 | - |
| 121 | 321042.01 | 2299950.29 | Картометрический метод. Mt=5 | - |
| 122 | 320949.56 | 2299850.46 | Картометрический метод. Mt=5 | - |
| 123 | 320950.01 | 2299846.51 | Картометрический метод. Mt=5 | - |
| 124 | 320942.62 | 2299799.51 | Картометрический метод. Mt=5 | - |

**ОПИСАНИЕ МЕСТОПОЛОЖЕНИЯ ГРАНИЦ****Граница населенного пункта - село Порзово**

(наименование объекта)

**Сведения о местоположении границ объекта**

|     |           |            |                              |   |
|-----|-----------|------------|------------------------------|---|
| 125 | 320943.63 | 2299743.65 | Картометрический метод. Mt=5 | - |
| 126 | 320993.72 | 2299558.50 | Картометрический метод. Mt=5 | - |
| 127 | 321019.20 | 2299528.39 | Картометрический метод. Mt=5 | - |
| 128 | 321063.55 | 2299514.07 | Картометрический метод. Mt=5 | - |
| 129 | 321100.34 | 2299509.83 | Картометрический метод. Mt=5 | - |
| 130 | 321108.50 | 2299552.70 | Картометрический метод. Mt=5 | - |
| 131 | 321146.40 | 2299581.13 | Картометрический метод. Mt=5 | - |
| 132 | 321184.30 | 2299619.03 | Картометрический метод. Mt=5 | - |
| 133 | 321212.73 | 2299663.26 | Картометрический метод. Mt=5 | - |
| 134 | 321222.21 | 2299704.32 | Картометрический метод. Mt=5 | - |
| 135 | 321212.73 | 2299754.86 | Картометрический метод. Mt=5 | - |
| 136 | 321209.57 | 2299799.08 | Картометрический метод. Mt=5 | - |
| 137 | 321228.52 | 2299836.98 | Картометрический метод. Mt=5 | - |
| 138 | 321247.48 | 2299849.61 | Картометрический метод. Mt=5 | - |
| 139 | 321298.01 | 2299846.46 | Картометрический метод. Mt=5 | - |
| 140 | 321351.71 | 2299818.03 | Картометрический метод. Mt=5 | - |
| 141 | 321395.93 | 2299770.65 | Картометрический метод. Mt=5 | - |
| 142 | 321449.63 | 2299729.59 | Картометрический метод. Mt=5 | - |
| 143 | 321478.06 | 2299729.59 | Картометрический метод. Mt=5 | - |
| 144 | 321525.44 | 2299729.59 | Картометрический метод. Mt=5 | - |
| 145 | 321538.07 | 2299754.86 | Картометрический метод. Mt=5 | - |
| 146 | 321538.07 | 2299780.12 | Картометрический метод. Mt=5 | - |
| 147 | 321538.07 | 2299821.19 | Картометрический метод. Mt=5 | - |
| 148 | 321541.23 | 2299846.46 | Картометрический метод. Mt=5 | - |
| 149 | 321557.02 | 2299878.04 | Картометрический метод. Mt=5 | - |
| 150 | 321560.18 | 2299922.26 | Картометрический метод. Mt=5 | - |
| 151 | 321572.82 | 2299941.21 | Картометрический метод. Mt=5 | - |
| 152 | 321598.08 | 2299957.01 | Картометрический метод. Mt=5 | - |
| 153 | 321645.46 | 2299957.01 | Картометрический метод. Mt=5 | - |
| 154 | 321677.05 | 2299938.06 | Картометрический метод. Mt=5 | - |
| 155 | 321743.38 | 2299887.52 | Картометрический метод. Mt=5 | - |
| 156 | 321800.24 | 2299843.30 | Картометрический метод. Mt=5 | - |
| 157 | 321869.73 | 2299827.50 | Картометрический метод. Mt=5 | - |
| 158 | 321895.00 | 2299827.50 | Картометрический метод. Mt=5 | - |
| 159 | 321913.95 | 2299833.82 | Картометрический метод. Mt=5 | - |
| 160 | 321920.27 | 2299855.93 | Картометрический метод. Mt=5 | - |
| 161 | 321904.47 | 2299874.88 | Картометрический метод. Mt=5 | - |
| 162 | 321885.52 | 2299909.63 | Картометрический метод. Mt=5 | - |
| 163 | 321872.89 | 2299938.06 | Картометрический метод. Mt=5 | - |
| 164 | 321876.04 | 2299960.17 | Картометрический метод. Mt=5 | - |
| 165 | 321888.68 | 2300007.55 | Картометрический метод. Mt=5 | - |
| 166 | 321910.79 | 2300061.24 | Картометрический метод. Mt=5 | - |
| 167 | 321929.74 | 2300064.40 | Картометрический метод. Mt=5 | - |
| 168 | 321964.49 | 2300077.04 | Картометрический метод. Mt=5 | - |

**ОПИСАНИЕ МЕСТОПОЛОЖЕНИЯ ГРАНИЦ****Граница населенного пункта - село Порзово**

(наименование объекта)

**Сведения о местоположении границ объекта**

|     |           |            |                              |   |
|-----|-----------|------------|------------------------------|---|
| 169 | 322005.55 | 2300080.19 | Картометрический метод. Мт=5 | - |
| 170 | 322049.77 | 2300089.67 | Картометрический метод. Мт=5 | - |
| 171 | 322084.51 | 2300089.67 | Картометрический метод. Мт=5 | - |
| 172 | 322148.52 | 2300091.68 | Картометрический метод. Мт=5 | - |
| 173 | 322224.29 | 2300052.76 | Картометрический метод. Мт=5 | - |
| 174 | 322238.18 | 2300024.97 | Картометрический метод. Мт=5 | - |
| 175 | 322263.68 | 2300018.02 | Картометрический метод. Мт=5 | - |
| 176 | 322282.24 | 2300022.64 | Картометрический метод. Мт=5 | - |
| 177 | 322291.53 | 2300045.79 | Картометрический метод. Мт=5 | - |
| 178 | 322303.16 | 2300080.51 | Картометрический метод. Мт=5 | - |
| 179 | 322326.35 | 2300080.50 | Картометрический метод. Мт=5 | - |
| 180 | 322361.10 | 2300043.44 | Картометрический метод. Мт=5 | - |
| 181 | 322388.92 | 2300034.17 | Картометрический метод. Мт=5 | - |
| 1   | 322416.75 | 2300038.78 | Картометрический метод. Мт=5 | - |

**3. Сведения о характерных точках части (частей) границы объекта**

|   |   |   |   |   |
|---|---|---|---|---|
| - | - | - | - | - |
|---|---|---|---|---|

**4. Сведения о частях границ объекта, совпадающих с местоположением внешних границ природных объектов и(или) объектов искусственного происхождения**

| Обозначение части границ |          | Описание прохождения части границ                                                                 |
|--------------------------|----------|---------------------------------------------------------------------------------------------------|
| от точки                 | до точки |                                                                                                   |
| 1                        | 2        | 3                                                                                                 |
| 1                        | 16       | по берегу р.Лелянга до лесополосы                                                                 |
| 16                       | 39       | огихает лесополосу и прилегающую территорию, осваиваемую под ЛПХ до пересечения с ул. Центральная |
| 39                       | 53       | вдоль западной границы ул. Центральная, переходящей в ул. Молодежная, до а/д на Порзово           |
| 53                       | 61       | по границе пахотных земель и жилой застройке до р.Лелянга                                         |
| 61                       | 102      | общим направлением на юго-запад вдоль берега р.Лелянга до застройки по ул. Центральная            |
| 102                      | 104      | в южном направлении до границы территории сельскохозяйственного предприятия                       |
| 104                      | 113      | по границе территории сельскохозяйственного предприятия и участка кладбища до пахотных земель     |
| 113                      | 118      | вдоль пахотных земель на юго-запад до существующего проезда                                       |

**ОПИСАНИЕ МЕСТОПОЛОЖЕНИЯ ГРАНИЦ****Граница населенного пункта - село Порзово**


(наименование объекта)

**Сведения о местоположении границ объекта**

|     |     |                                                                                        |
|-----|-----|----------------------------------------------------------------------------------------|
| 118 | 120 | проходит по границе существующего проезда на северо-запад до жилой застройки           |
| 120 | 129 | поворачивает на юго-запад и огибает застройку по ул. Кирова до пересечения с р.Лелянга |
| 129 | 1   | вдоль восточного берега р.Лелянга на северо-восток                                     |



КАРТА ПЛАН  
Граница населенного пункта село Порзово  
(наименование объекта землеустройства)  
План границ объекта землеустройства

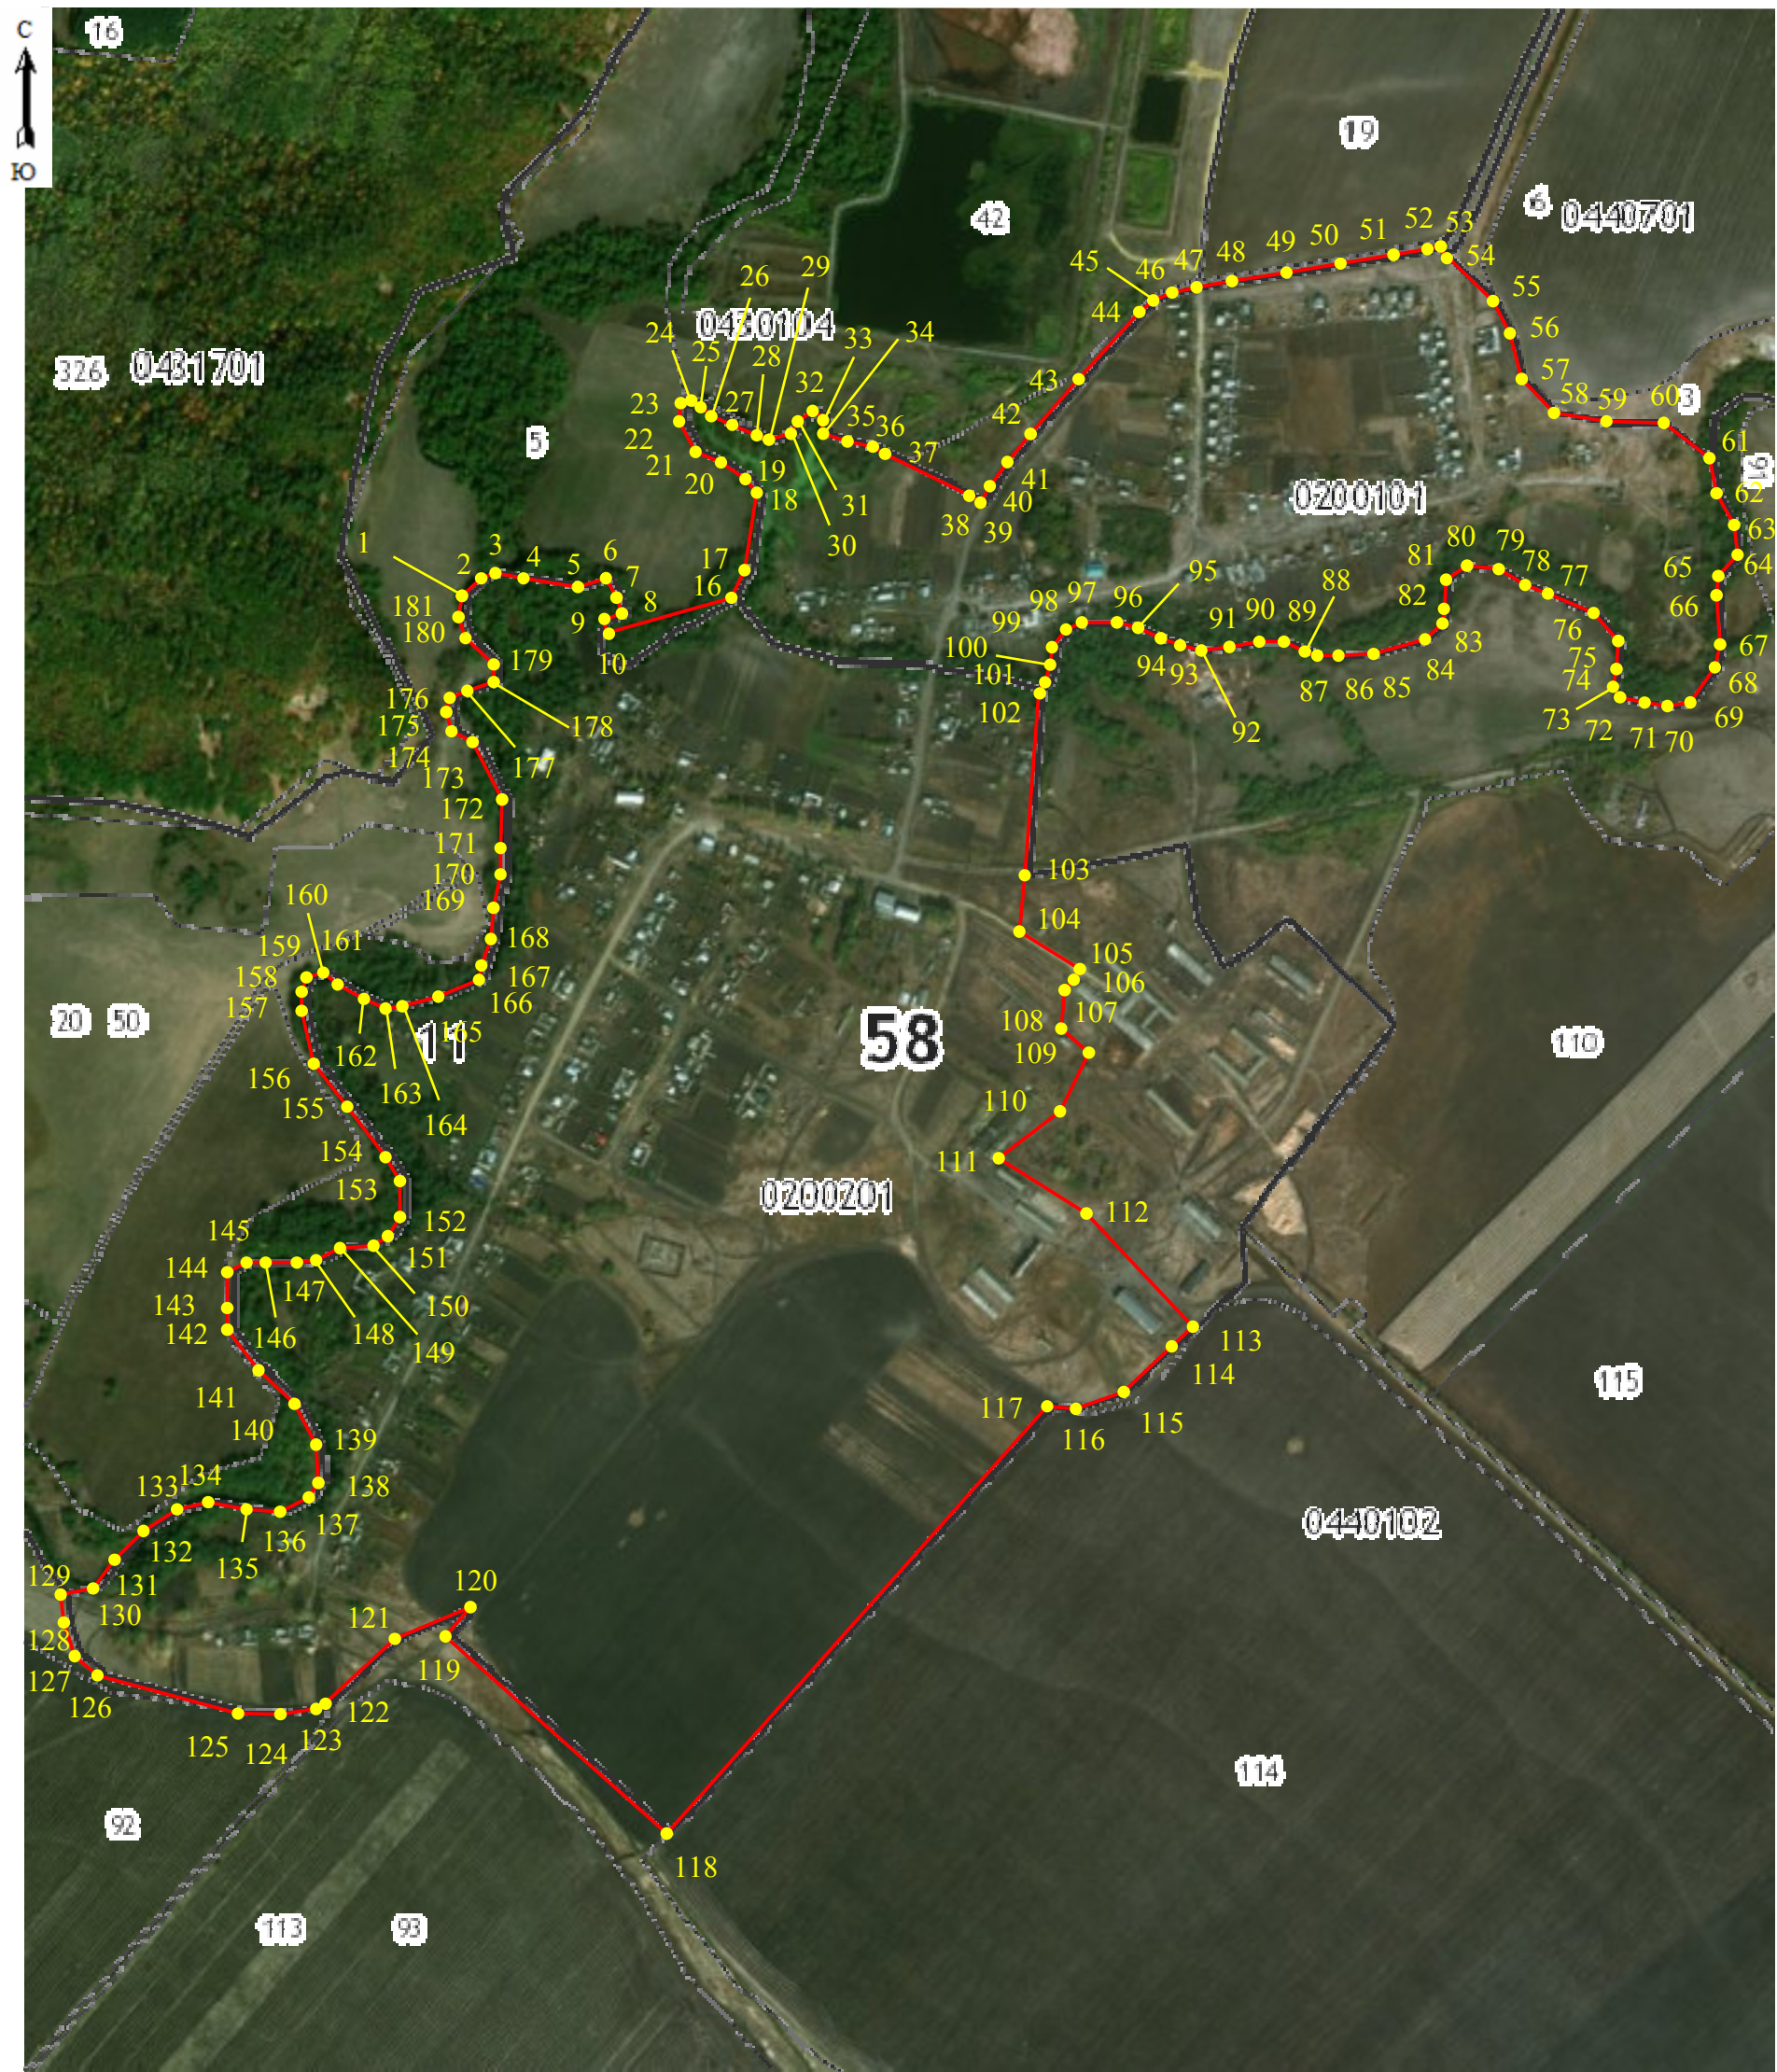

Масштаб 1: 9300

- Используемые условные знаки и обозначения:
- Характерная точка границы населенного пункта
  - Вновь образованная часть границы населенного пункта

Подпись \_\_\_\_\_ (\_\_\_\_\_)

Дата 18.07.2018 г.

Место для оттиска печати лица, составившего карту (плана) объекта землеустройства



**ОПИСАНИЕ МЕСТОПОЛОЖЕНИЯ ГРАНИЦ****Граница населенного пункта - поселок Шишовка**

(наименование объекта, местоположение границ которого описано (далее - объект))

**Сведения об объекте**

| <b>№ п/п</b> | <b>Характеристики объекта</b>                                                       | <b>Описание характеристик</b>                                                  |
|--------------|-------------------------------------------------------------------------------------|--------------------------------------------------------------------------------|
| <b>1</b>     | <b>2</b>                                                                            | <b>3</b>                                                                       |
| 1.           | Местоположение объекта                                                              | Пензенская область, Камешкирский район, Пестровский сельсовет, поселок Шишовка |
| 2.           | Площадь объекта $\pm$ величина погрешности определения площади ( $P \pm \Delta P$ ) | 185168 кв.м $\pm$ 6456 кв.м                                                    |
| 3.           | Иные характеристики объекта                                                         | Протяженность границы – 2 243 м                                                |

**ОПИСАНИЕ МЕСТОПОЛОЖЕНИЯ ГРАНИЦ**  
**Граница населенного пункта - поселок Шишовка**  
(наименование объекта)

**Сведения о местоположении границ объекта**

**1. Система координат МСК-58**

**2. Сведения о характерных точках границ объекта**

| Обозначение<br>характерных точек<br>границ | Координаты, м |            | Метод определения координат и<br>средняя квадратическая<br>погрешность положения<br>характерной точки ( $M_t$ ), м | Описание<br>закрепления<br>точки |
|--------------------------------------------|---------------|------------|---|----------------------------------|
|                                            | X             | Y          |   |                                  |
| 1                                          | 2             | 3          | 4   | 5                                |
| 1                                          | 323712.69     | 2304979.11 | Картометрический метод. $M_t=7,5$                                                                                  | -                                |
| 2                                          | 323837.39     | 2305106.86 | Картометрический метод. $M_t=5$                                                                                    | -                                |
| 3                                          | 323904.26     | 2305191.12 | Картометрический метод. $M_t=5$                                                                                    | -                                |
| 4                                          | 323910.60     | 2305257.32 | Картометрический метод. $M_t=5$                                                                                    | -                                |
| 5                                          | 323904.88     | 2305310.94 | Картометрический метод. $M_t=5$                                                                                    | -                                |
| 6                                          | 323881.02     | 2305346.21 | Геодезический метод. $M_t=0,3$                                                                                     | -                                |
| 7                                          | 323842.20     | 2305379.47 | Геодезический метод. $M_t=0,3$                                                                                     | -                                |
| 8                                          | 323825.57     | 2305390.56 | Геодезический метод. $M_t=0,3$                                                                                     | -                                |
| 9                                          | 323753.38     | 2305340.73 | Картометрический метод. $M_t=5$                                                                                    | -                                |
| 10                                         | 323675.61     | 2305252.12 | Картометрический метод. $M_t=5$                                                                                    | -                                |
| 11                                         | 323575.64     | 2305152.44 | Картометрический метод. $M_t=5$                                                                                    | -                                |
| 12                                         | 323547.88     | 2305122.80 | Картометрический метод. $M_t=5$                                                                                    | -                                |
| 13                                         | 323513.55     | 2305098.27 | Картометрический метод. $M_t=5$                                                                                    | -                                |
| 14                                         | 323395.31     | 2305006.57 | Картометрический метод. $M_t=5$                                                                                    | -                                |
| 15                                         | 323215.72     | 2304818.78 | Картометрический метод. $M_t=5$                                                                                    | -                                |
| 16                                         | 323162.62     | 2304778.38 | Картометрический метод. $M_t=7,5$                                                                                  | -                                |
| 17                                         | 323208.40     | 2304715.70 | Картометрический метод. $M_t=7,5$                                                                                  | -                                |
| 18                                         | 323174.59     | 2304686.12 | Картометрический метод. $M_t=7,5$                                                                                  | -                                |
| 19                                         | 323228.67     | 2304617.80 | Картометрический метод. $M_t=7,5$                                                                                  | -                                |
| 20                                         | 323281.22     | 2304648.36 | Картометрический метод. $M_t=7,5$                                                                                  | -                                |
| 21                                         | 323333.77     | 2304692.03 | Картометрический метод. $M_t=5$                                                                                    | -                                |
| 22                                         | 323421.36     | 2304775.00 | Картометрический метод. $M_t=7,5$                                                                                  | -                                |
| 23                                         | 323504.56     | 2304827.39 | Картометрический метод. $M_t=7,5$                                                                                  | -                                |
| 24                                         | 323554.22     | 2304880.51 | Картометрический метод. $M_t=7,5$                                                                                  | -                                |
| 25                                         | 323646.48     | 2304941.79 | Картометрический метод. $M_t=7,5$                                                                                  | -                                |
| 1                                          | 323712.69     | 2304979.11 | Картометрический метод. $M_t=7,5$                                                                                  | -                                |

**3. Сведения о характерных точках части (частей) границы объекта**

|   |   |   |   |   |
|---|---|---|---|---|
| - | - | - | - | - |
|---|---|---|---|---|

**4. Сведения о частях границ объекта, совпадающих с местоположением внешних границ природных объектов и(или) объектов искусственного происхождения**

| Обозначение части границ |          | Описание прохождения части границ |
|--------------------------|----------|-----------------------------------|
| от точки                 | до точки |                                   |
| 1                        | 2        | 3                                 |

**ОПИСАНИЕ МЕСТОПОЛОЖЕНИЯ ГРАНИЦ**  
**Граница населенного пункта - поселок Шишовка**  
(наименование объекта)

**Сведения о местоположении границ объекта**

|    |    |   |
|----|----|---|
| 1  | 3  | в северо-восточном направлении до лесополосы                                                       |
| 3  | 8  | огibtает лесополосу до существующего проезда к застройке                                           |
| 8  | 16 | поворачивает на юго-запад, вдоль пахотных земель                                                   |
| 16 | 1  | далее проходит вдоль границ участков с кадастровыми номерами 58:11:0440102:116 и 58:11:0440102:118 |

**ОПИСАНИЕ МЕСТОПОЛОЖЕНИЯ ГРАНИЦ**  
**Граница населенного пункта - поселок Шишовка**  
(наименование объекта)

**План границ объекта**



**Масштаб 1: 5300**

**Используемые условные знаки и обозначения:**

- Характерная точка границы населенного пункта
- Вновь образованная часть границы населенного пункта

Подпись \_\_\_\_\_ (Наянова Т.А.)

Дата 18.07.2018 г.

*Место для оттиска печати (при наличии) лица, составившего описание местоположения границ объекта*